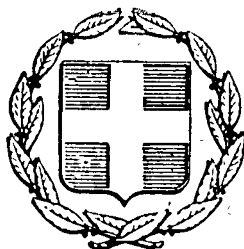


ΕΦΗΜΕΡΙΣ ΤΗΣ ΚΥΒΕΡΝΗΣΕΩΣ
ΤΗΣ ΕΛΛΗΝΙΚΗΣ ΔΗΜΟΚΡΑΤΙΑΣ

ΕΝ ΑΘΗΝΑΙΣ ΤΗ 20 ΙΟΥΛΙΟΥ 1979 | ΤΕΥΧΟΣ ΤΕΤΑΡΤΟΝ | ΑΡΙΘΜΟΣ ΦΥΛΛΟΥ 388

ΠΕΡΙΕΧΟΜΕΝΑ

ΑΠΑΛΛΟΤΡΙΩΣΕΙΣ
ΑΠΟΦΑΣΕΙΣ

ΠΟΛΕΟΔΟΜΙΑ
ΔΙΑΤΑΓΜΑΤΑ

ΑΠΑΛΛΟΤΡΙΩΣΕΙΣ

Ἀριθ. 1718 (1)

Περὶ ἀναγκαστικῆς ἀπαλλοτριώσεως ἐκτάσεων γιὰ τὴν βελτίωση τῆς ὑπ' ἀριθ. 3 ἐπαρχιακῆς ὁδοῦ τοῦ τμήματος Σταυρὸς Λιθοχωρίου μέχρι τέλους οἰκισμοῦ Παναγιᾶς Λιθοχωρίου.

Ο ΝΟΜΑΡΧΗΣ ΕΥΡΥΤΑΝΙΑΣ

Ἔχοντας ὑπόψη:

Τὶς διατάξεις τοῦ ὑπ' ἀριθ. 797/1971 Π. Δ/τος «περὶ ἀναγκαστικῶν ἀπαλλοτριώσεων» ἐν συνδυασμῷ μὲ αὐτὲς τοῦ Β. Δ/τος 139/71 «περὶ ἁρμοδιότητος τῶν Νομαρχῶν πρὸς κήρυξη ἀναγκαστικῶν τινῶν ἀπαλλοτριώσεων», ἀποφασίζουμε:

Κηρύσσουμε ἀναγκαστικῶς ἀπαλλοτριωτέα λόγω δημοσίας ὠφελείας, ἤτοι γιὰ τὴν βελτίωση τῆς ὑπ' ἀριθ. 3 ἐπαρχιακῆς ὁδοῦ τοῦ τμήματος Σταυρὸς Λιθοχωρίου μέχρι τέλους τοῦ οἰκισμοῦ Παναγιᾶς Λιθοχωρίου, ἔκταση συνολικοῦ ἐμβαδοῦ 16.133,00 Μ2 ὅπως αὐτὴ φαίνεται στὸ ἀπὸ 10.7.79 καὶ μὲ κλίμακα 1:1000 κτηματολογικὸ διάγραμμα καὶ τὸν συνοδεύοντα αὐτὸ κτηματολογικὸ πίνακα τοῦ συντάξαντος Ἀθανασίου Παναγιωτοπούλου, δεόντως θεωρημένων ἀπὸ τὸν Δ/ντὴν Τεχνικῶν Ὑπηρεσιῶν Νομοῦ Εὐρυτανίας Σωκράτη Σεβασλίδη Πολ. Μηχανικὸ στὸν 4ο βαθμό.

Στὴν ἀπαλλοτριωμένη ἔκταση προβάλλουν δικαιώματα κυριότητας οἱ: 1) Κων/νος Τσιάκος 2) Εὐάγγελος Κατσίκης κλπ.

Ἡ ἀπαλλοτρίωση κηρύσσεται ὑπέρ τοῦ Νομαρχιακοῦ Ταμείου Εὐρυτανίας καὶ εἰς βάρος αὐτοῦ.

Ἡ παροῦσα νὰ δημοσιευθεῖ στὴν Ἐφημερίδα τῆς Κυβερνήσεως.

Καρπενήσι, 13 Ἰουλίου 1979
Ὁ Νομάρχης κ.ά.α.
ΙΩΑΝ. ΚΑΣΣΑΝΔΡΙΝΟΣ

ΠΟΛΕΟΔΟΜΙΑ
ΔΙΑΤΑΓΜΑΤΑ

(2)

Περὶ τροποποιήσεως τοῦ ρυμοτομικοῦ σχεδίου Νέας Ἰωνίας (Μαγνησίας).

Ο ΠΡΟΕΔΡΟΣ
ΤΗΣ ΕΛΛΗΝΙΚΗΣ ΔΗΜΟΚΡΑΤΙΑΣ

Ἔχοντες ὑπ' ὄψει:

1. Τὰς διατάξεις τοῦ ἀπὸ 17 Ἰουλίου 1923 Ν. Δ/τος «περὶ σχεδίων πόλεων κλπ.», ὡς μεταγενεστέρως ἐτροποποιήθησαν καὶ συνεπληρώθησαν, καὶ εἰδικώτερον τῶν ἄρθρων 3 καὶ 70 αὐτοῦ.

2. Τὴν ὑπ' ἀριθ. ΕΔ2α/04/Φ.Θ.2.1.1./1979 κοινὴν ἀπόφασιν τοῦ Πρωθυπουργοῦ καὶ τοῦ Ὑπουργοῦ Δημοσίων Ἔργων «περὶ ἀντικαταστάσεως τῆς ὑπ' ἀριθ. ΕΔ2/α/04/59/Φ.Θ.2.1.1./1978 ἀποφάσεως «περὶ μεταβιβάσεως ἁρμοδιοτήτων τοῦ Ὑπουργοῦ Δημοσίων Ἔργων εἰς τὸν Ὑφυπουργὸν τοῦ αὐτοῦ Ὑπουργείου (ΦΕΚ 106Β).

3. Τὰς ὑπ' ἀριθ. 23/1976 καὶ 57/1977 πράξεις τοῦ Δημοτικοῦ Συμβουλίου τοῦ Δήμου Νέας Ἰωνίας (Μαγνησίας).

4. Τὴν ὑπ' ἀριθ. 198/79 γνωμοδότησιν τοῦ Συμβουλίου Δημοσίων Ἔργων (Τμῆμα Οἰκισμοῦ), προτάσει τοῦ ἐπὶ τῶν Δημοσίων Ἔργων Ὑφυπουργοῦ, ἀπεφασίσαμεν:

Ἄρθρον Μόνον.

Ἐγκρίνεται ἡ τροποποίησις τοῦ ρυμοτομικοῦ σχεδίου πόλεως Νέας Ἰωνίας (Μαγνησίας), κατὰ τὰ ὑπ' ἀριθ. 11,15,19, 21,22, 126, 151, 159, 172, 215, 216, 217, 219, 228, 281 καὶ 335 οἰκοδομικὰ τετράγωνα, διὰ ἐγκρίσεως πεζοδρόμων ἐντὸς αὐτῶν, ὡς ἐμφαίνεται εἰς τὰ ὑπὸ τοῦ Γενικοῦ Διευθυντοῦ Οἰκισμοῦ, τεθεωρημένα διὰ τῆς ὑπ' ἀριθ. Γ. 15240/1979 πράξεως αὐτοῦ, σχετικὰ (13) πρωτότυπα διαγράμματα ὑπὸ κλίμακα 1:500, τῶν ὁποίων συνοπτικὰ ἀντίτυπα δημοσιεύονται μετὰ τοῦ παρόντος.

Εἰς τὸν αὐτὸν ἐπὶ τῶν Δημοσίων Ἔργων Ὑφυπουργόν, ἀνατίθεμεν τὴν δημοσίευσιν καὶ ἐκτέλεσιν τοῦ παρόντος Διατάγματος.


Ἐν Ἀθήναις τῇ 13 Ἰουνίου 1979

Ο ΠΡΟΕΔΡΟΣ ΤΗΣ ΔΗΜΟΚΡΑΤΙΑΣ
ΚΩΝΣΤΑΝΤΙΝΟΣ Δ. ΤΣΑΤΣΟΣ

Ο ΥΦΥΠΟΥΡΓΟΣ ΔΗΜΟΣΙΩΝ ΕΡΓΩΝ
ΣΤΕΦΑΝΟΣ ΜΑΝΟΣ

ΕΛΛΗΝΙΚΗ ΔΗΜΟΚΡΑΤΙΑ
Ν. ΜΑΓΝΗΣΙΑΣ
ΔΗΜΟΣ ΝΕΑΣ ΙΩΝΙΑΣ
ΤΕΧ/ΚΗ ΥΠΗΡΕΣΙΑ

ΤΡΟΠΟΠΟΙΗΣΙΣ ΣΧΕΔΙΟΥ ΠΟΛΕΩΣ
Ν. ΙΩΝΙΑΣ Ο.Τ. 172
ΑΝΑΓΝΩΡΙΣΙΣ ΟΔΟΥ ΡΟΔΟΥ
ΞΗΡΟΚΑΜΠΟΣ

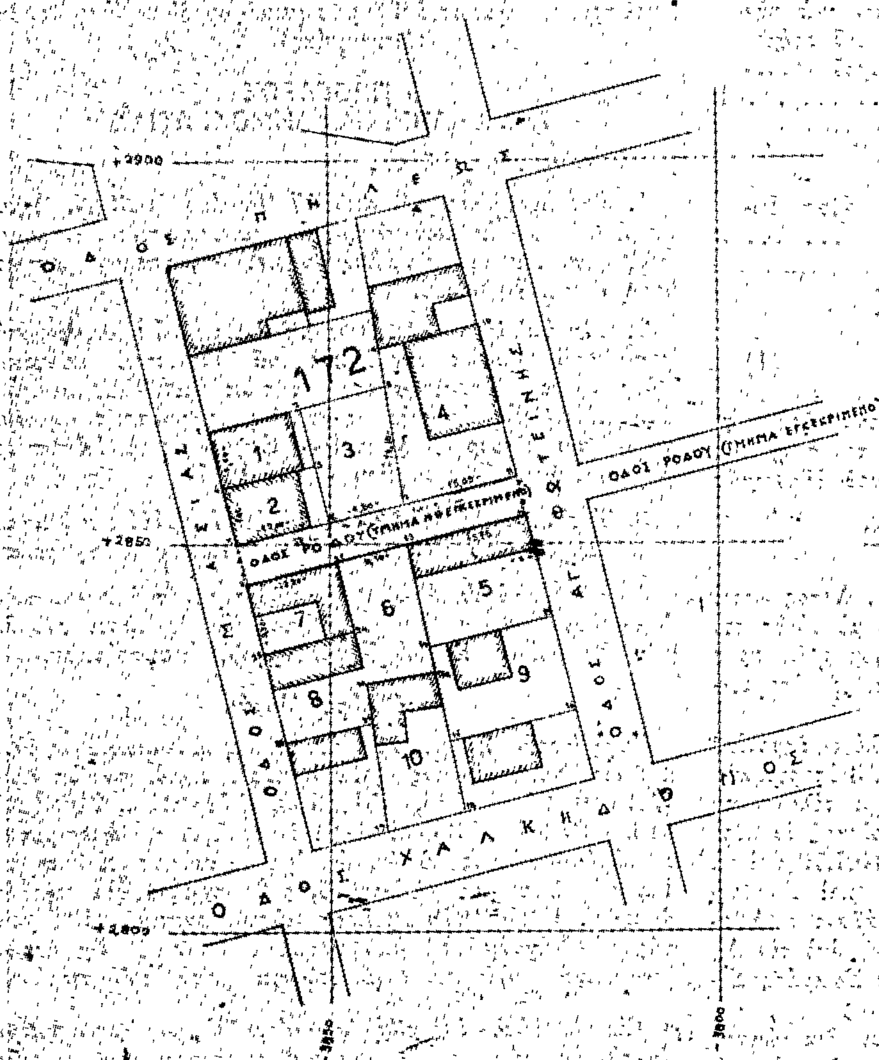

ΚΛΙΜΑΞ 1:500

L = 39°15' , M = -0°45'
Κέντρον φύλλου χάρτου Βόλου
1:100.000

5	6	7
9	10	11
13	14	15
17	18	19

ΥΠΟΜΝΗΜΑ

α/α	Όρια ιδιοκτησιών	Ονοματεπώνυμον ιδιοκτήτου	Διεύθυνσις κατοικίας ιδιοκτήτου	Τεχ/κά έργα επί των οδών	Χρήσις αυτ/των Τχ. έργ. Οικία	Αριθμός ορόφων	Βασική κατασκευή κτιρίου	Κτίσματα παλαιά, νέα.	Εισιμό-ροπα;
1	1,2,3,4,1	Σακελαρόπουλος Δημήτριος	Μ. Ασίας	χωματόδρομος	Οικία	ισόγειο	οπτοπλινθοδ.	νέον	όχι
2	3,4,5,6,3	Αντωνιάδου Μαριάνθη	" "	"	"	"	"	"	"
3	2,6,7,8,2	Κουκουλάς Ιωάννης	Ρόδου Μ. Ασίας 13	"	Οικόπεδον	—	—	—	—
4	7,9,10,11,7	Παπαδημητρίου Εριφύλη	Αγ. Φωτεινής	"	Οικία	διώροφο	Αντισεισμικ.	νέον	όχι
5	12,13,14,15,12	Λιτσάκη Αικατερίνη	" "	"	"	ισόγειο	οπτοπλινθοδ.	"	"
6	13,21,20,17α,13	Καρτσακούλης Γεώργιος	Ρόδου	"	Οικόπεδον	—	—	—	—
7	21,22,23,24,21	Γόργορης Μιχαήλ	Μ. Ασίας	"	Οικία	ισόγειο	οπτοπλινθοδ.	νέον	όχι
8	23,24,20,25,26,23	Κουζοπούλου	"	"	"	"	"	"	"
9	14,15,16,17,14	Παρασκευά	Αγ. Φωτεινής	"	"	"	"	"	"
10	17α,18,19,20,17α	Τσικελούδη	Χαλκηδόνος	"	"	"	"	"	"

ΥΠΟΥΡΓΕΙΟΝ
ΔΗΜΟΣΙΩΝ ΕΡΓΩΝ
ΓΕΝΙΚΗ ΔΙΕΥΘΥΝΣΗ ΟΙΚΙΣΜΟΥ
ΘΕΩΡΗΘΗΚΕ Γ. 15040/1979
ΣΥΝΟΔΕΥΕΙ ΤΟ Π. ΔΙΑΤΑΓΜΑ ΠΕΡΙ Τροποποιήσεως τοῦ ρυμοτομικοῦ σχεδίου Νέας Ιωνίας (Μαγνησίας)

ΑΘΗΝΑ ΤΗ 6-6-79
Ο ΓΕΝΙΚΟΣ ΔΙΕΥΘΥΝΤΗΣ

Θ. ΡΟΥΣΣΟΥ


ΕΘΕΩΡΗΘΗ
Εν Ν. Ιωνία τῇ 16-6-1976
Ο ΠΡΟΪΣΤΑΜΕΝΟΣ
ΤΗΣ ΤΕΧ/ΚΗΣ ΥΠΗΡΕΣΙΑΣ ΤΟΥ ΔΗΜΟΥ

Εν Ν. Ιωνία τῇ 10-5-1976
Ο Συντάξας

Διά την Αποσύνταξιν

ΕΛΛΗΝΙΚΗ ΔΗΜΟΚΡΑΤΙΑ
Ν. ΜΑΓΝΗΣΙΑΣ
ΔΗΜΟΣ ΝΕΑΣ ΙΩΝΙΑΣ
ΤΕΧ/ΚΗ ΥΠΗΡΕΣΙΑ

ΤΡΟΠΟΠΟΙΗΣΙΣ ΣΧΕΔΙΟΥ ΠΟΛΕΩΣ
Ν. ΙΩΝΙΑΣ Ο.Τ. 159
ΑΝΑΓΝΩΡΙΣΙΣ ΟΔΟΥ ΕΥΚΛΕΟΥΣ
ΞΗΡΟΚΑΜΠΟΣ

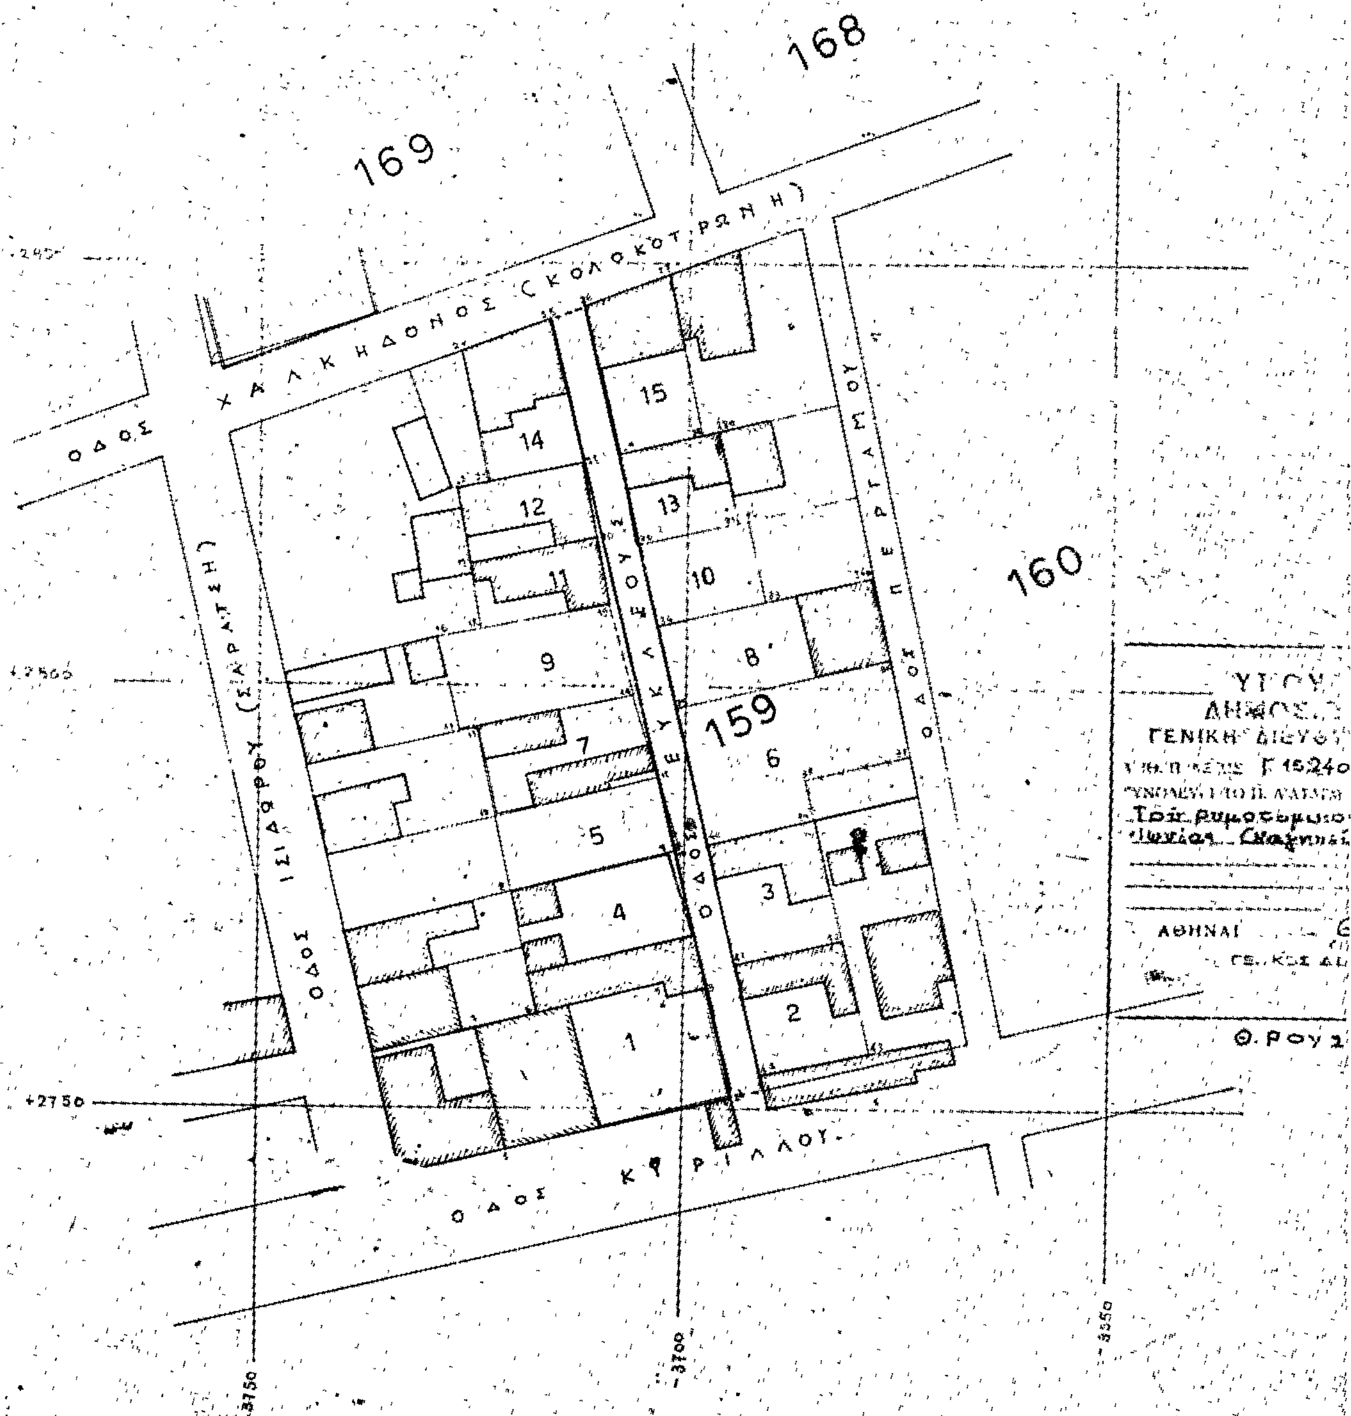

L = 39° 15', M = -0° 45'
ΚΕΝΤΡΟΝ ΦΥΛΛΟΥ ΧΑΡΤΟΥ ΒΟΛΟΣ
1:100.000

5	6	7
9	10	11
13	14	15
17	18	19

ΥΠΟΜΝΗΜΑ
καθ/σμού ιδιοκτησιών

α/α	Ονοματεπώνυμον ιδιοκτήτου	Δ/νσις κατοικίας	Καθορισμός ορίων ιδιοκτησίας	Χρήσις κτισμάτων	Αριθμός ορόφων	Παλαιόν νέον κτίσμα	Κατασκευή σκελετός	Αντισεισμικόν	Ετοιμόρροπον κτίσμα	Έργα επί της οδού	Παρατηρήσεις
1	Δημήτριος Γαρυφάλλου	Εύξείνου Κυρίλλου	1,2,3,4,5,1,1	Οίκια	Ισόγειο	νέα	οπτοπλινθοδομή	όχι	όχι	κρασπεδόρειθρα	
2	Ιωακείμ Σκοτουρίδης	Εύξείνου 6	41,42,43,44,41	"	"	"	"	"	"	"	
3	Δημήτριος Μπουλούτσας	" 8	39,40,41,42,39	"	"	"	"	"	"	"	
4	Αφροδίτη Γιτμιζή	" 7	3,4,5,6,8,9,3	"	"	"	"	"	"	"	
5	Νικόλαος Παλπανάς	Κουμουνδούρου 86	8,10,11,12,8	οικόπεδο	—	—	—	—	—	"	
6	Κων/νος Παπαθεολόγου	Ελλησπόντου	35,36,37,38,39,40,35	"	—	—	—	—	—	"	
7	" "	"	11,12,13,14,11	οίκια	ισόγειο	νέα	οπτοπλινθοδομή	όχι	όχι	"	
8	Χρήστος Σμαγούδης	Περγάμου	35,36,36α,34,35	"	"	"	"	"	"	"	
9	Γεώργιος Καρτζαγκούνης	Σαγγαρίου	14,15,16,17,14	οικόπεδο	—	—	—	—	—	"	
10	" "	"	30,32,33,34,30	"	—	—	—	—	—	"	
11	Σωκράτης Κολόζης	Εύξείνου 11	15,18,19,20,15	οίκια	Ισόγειο	νέα	οπτοπλινθοδομή	όχι	όχι	"	
12	Στέλιος Μαυρίδης	" 15	19,20,21,22,19	"	"	"	"	"	"	"	
13	Ελένη Τσάκα	" 10	28α,29,30,31,28α	"	"	"	"	"	"	"	
14	Ευδοκία Καραγιώργου	Χαλκηδόνος 23	21,23,24,25,21	"	"	"	"	"	"	"	
15	Σεραφείμ Τσάτσου	" 21	26,27,28,29,26	"	διώροφο	"	αντισεισμική	ναι	"	"	

ΓΩΝ
ΟΙΚΙΣΜΟΥ
79
Γροποποιήσεως
Σχεδίου Νέας
79

ΕΘΕΩΡΗΘΗ
Εν Ν. Ιωνία τῇ
Ο ΔΗΜΑΡΧΟΣ

ΕΘΕΩΡΗΘΗ
Εν Ν. Ιωνία 25-3-1976
Ο ΠΡΟΪΣΤΑΜΕΝΟΣ ΤΗΣ
ΤΕΧ/ΚΗΣ ΥΠΗΡΕΣΙΑΣ ΤΟΥ ΔΗΜΟΥ


τῇ 20-3-1976
Ο Συντάξας
ΔΗΜ. ΑΝΤΩΝΟΥΛΗΣ
ΠΟΛ. ΥΠΟΜΗΧΑΝΙΚΟΣ

Διά την Ανασύνταξιν

Ξ 1:500

ΕΛΛΗΝΙΚΗ ΔΗΜΟΚΡΑΤΙΑ
Ν. ΜΑΓΝΗΣΙΑΣ
ΔΗΜΟΣ ΝΕΑΣ ΙΩΝΙΑΣ
ΤΕΧ/ΚΗ ΥΠΗΡΕΣΙΑ

ΤΡΟΠΟΠΟΙΗΣΙΣ ΣΧΕΔΙΟΥ ΠΟΛΕΩΣ
Ν. ΙΩΝΙΑΣ Ο.Τ. 219
ΑΝΑΓΝΩΡΙΣΙΣ ΟΔΩΝ ΝΥΜΦΑΙΟΥ και ΣΥΠΙΛΟΥ
-ΑΜΠΕΛΟΚΗΠΟΙ

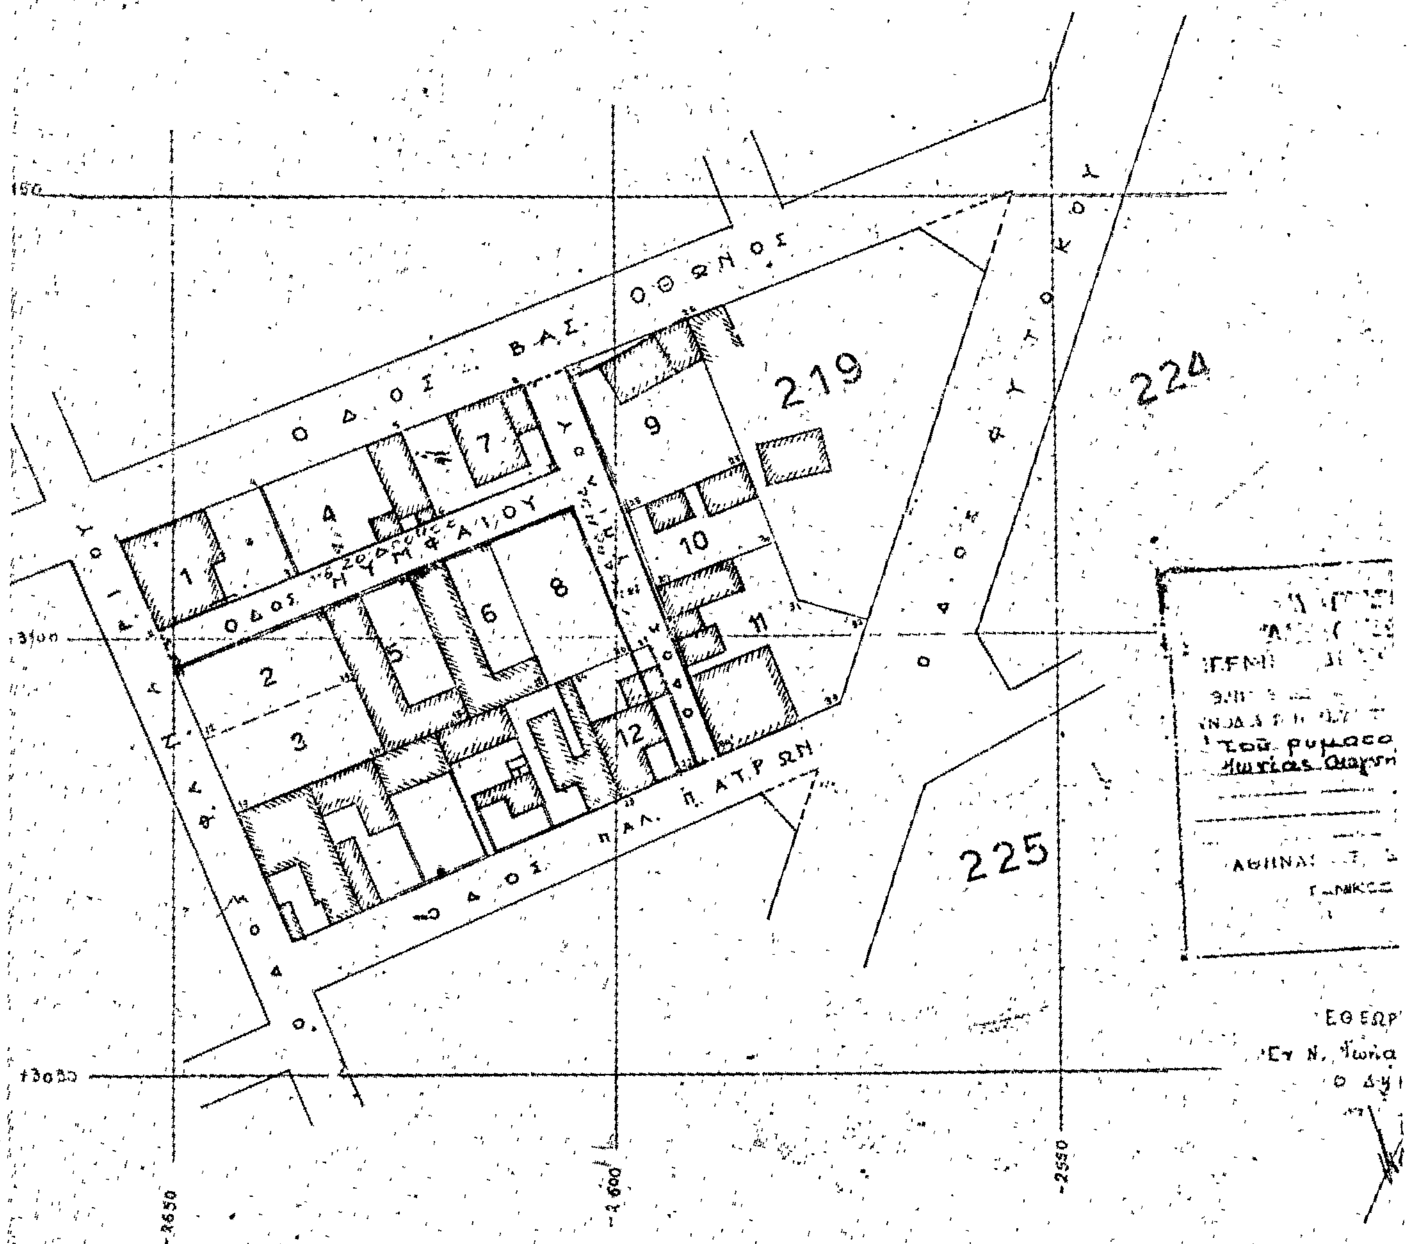

L = 39° 15

Κέντρον φύλλου χάρτου Βόλου 1:100.000

5	6	7
9	10	11
13	14	15
17	18	19

ΥΠΟΜΝΗΜΑ

α/α	Όρια ιδιοκτησιών	Ονοματεπώνυμον ιδιοκτήτου	Διευθύνσεις κατοικίας ιδιοκτήτου	Υπ/κα έργα επί των οδών	Χρήσις ακινήτων	Αριθμός ορόφων	Βασική κατασκευή κτιρίου	Κτίσμα παλαιό νέα	Εισφορά
1	1,2,3,4,1	Ανατολία Σιδηροπούλου	οδός Σμύρνης [illegible]	χωματόδρομος	οικία	ισόγειο	αντισεισμ.	νέα	όχι
2	9,10,11,12,9	Σεβαστή Κουτσογεωργίου	Βασ. Φρειδερίκης 25	"	οικόπεδο	—	—	—	—
3	11,12,13,14,11	Παρασκευή Κουτσογεωργίου	" " "	"	"	—	—	—	—
4	3,4,5,6,3	Ευγενία Λούπου	Βασ. Όθωνος - Φαναρίου	"	οικία	ισόγειο	[illegible]	νέα	όχι
5	10,14,15,16,10	Μεγαγιάννης Δημήτριος	Φαναρίου - Ιδίου πάροδος	"	"	"	"	"	"
6	15,16,17,18,15	Απόστολος Νάνος	" — " "	"	"	"	"	"	"
7	5,6,7,8,5	Γεώργιος Καλπούνιας	Β. Όθωνος — " "	"	"	"	"	"	"
8	17,18,20,19,17	Ευάγγελος Στάμου	" " — " "	"	οικόπεδο	—	—	—	—
9	25,26,27,28,25	Αθανάσιος Ξανθάς	" " — " "	"	οικία	ισόγειο	[illegible]	νέα	όχι
10	27,28,29,30,27	Ιωάννης Σιουτελάκης	" " — " "	"	"	"	"	"	"
11	29,30,31,32,33,34,29	Κων/νος Κουρκουβέλης	Παλ. Πατρών - [illegible]	"	"	"	"	"	"
12	21,22,23,24,21	Παρασκευή Χριστοδούλου ή Κατενρίδου	" " — " ή Βεριμάδου 36-38 Πατήσια - Αθήναι	"	"	"	"	"	"

...ΓΩΝ
...ΟΙΚΙΣΜΟΥ
Ε.15240/1975
...
6-6-79
...ΥΝΤΗΣ
Θ. ΡΟΥΣΣΟΥ
...15-4-1976

ΕΘΕΩΡΗΘΗ
Εν Ν. Ιωνία τη 15-4-1976
Ο ΠΡΟΙΣΤΑΜΕΝΟΣ
ΤΗΣ ΤΕΧ/ΚΗΣ ΥΠΗΡΕΣΙΑΣ ΤΟΥ ΔΗΜΟΥ


Εν Ν. Ιωνία 10-4-1976
Ο Συντάξας

Διά την Ανασύνταξιν

1:500

ΕΛΛΗΝΙΚΗ ΔΗΜΟΚΡΑΤΙΑ
Ν. ΜΑΓΝΗΣΙΑΣ
ΔΗΜΟΣ ΝΕΑΣ ΙΩΝΙΑΣ

ΤΡΟΠΟΠΟΙΗΣΙΣ ΣΧΕΔΙΟΥ ΠΟΛΕΩΣ
Ν. ΙΩΝΙΑΣ Ο.Τ. 335
ΑΝΑΓ/ΣΙΣ ΟΔΟΥ ΣΩΚΙΩΝ
ΚΑΖΑΝΑΚΙ

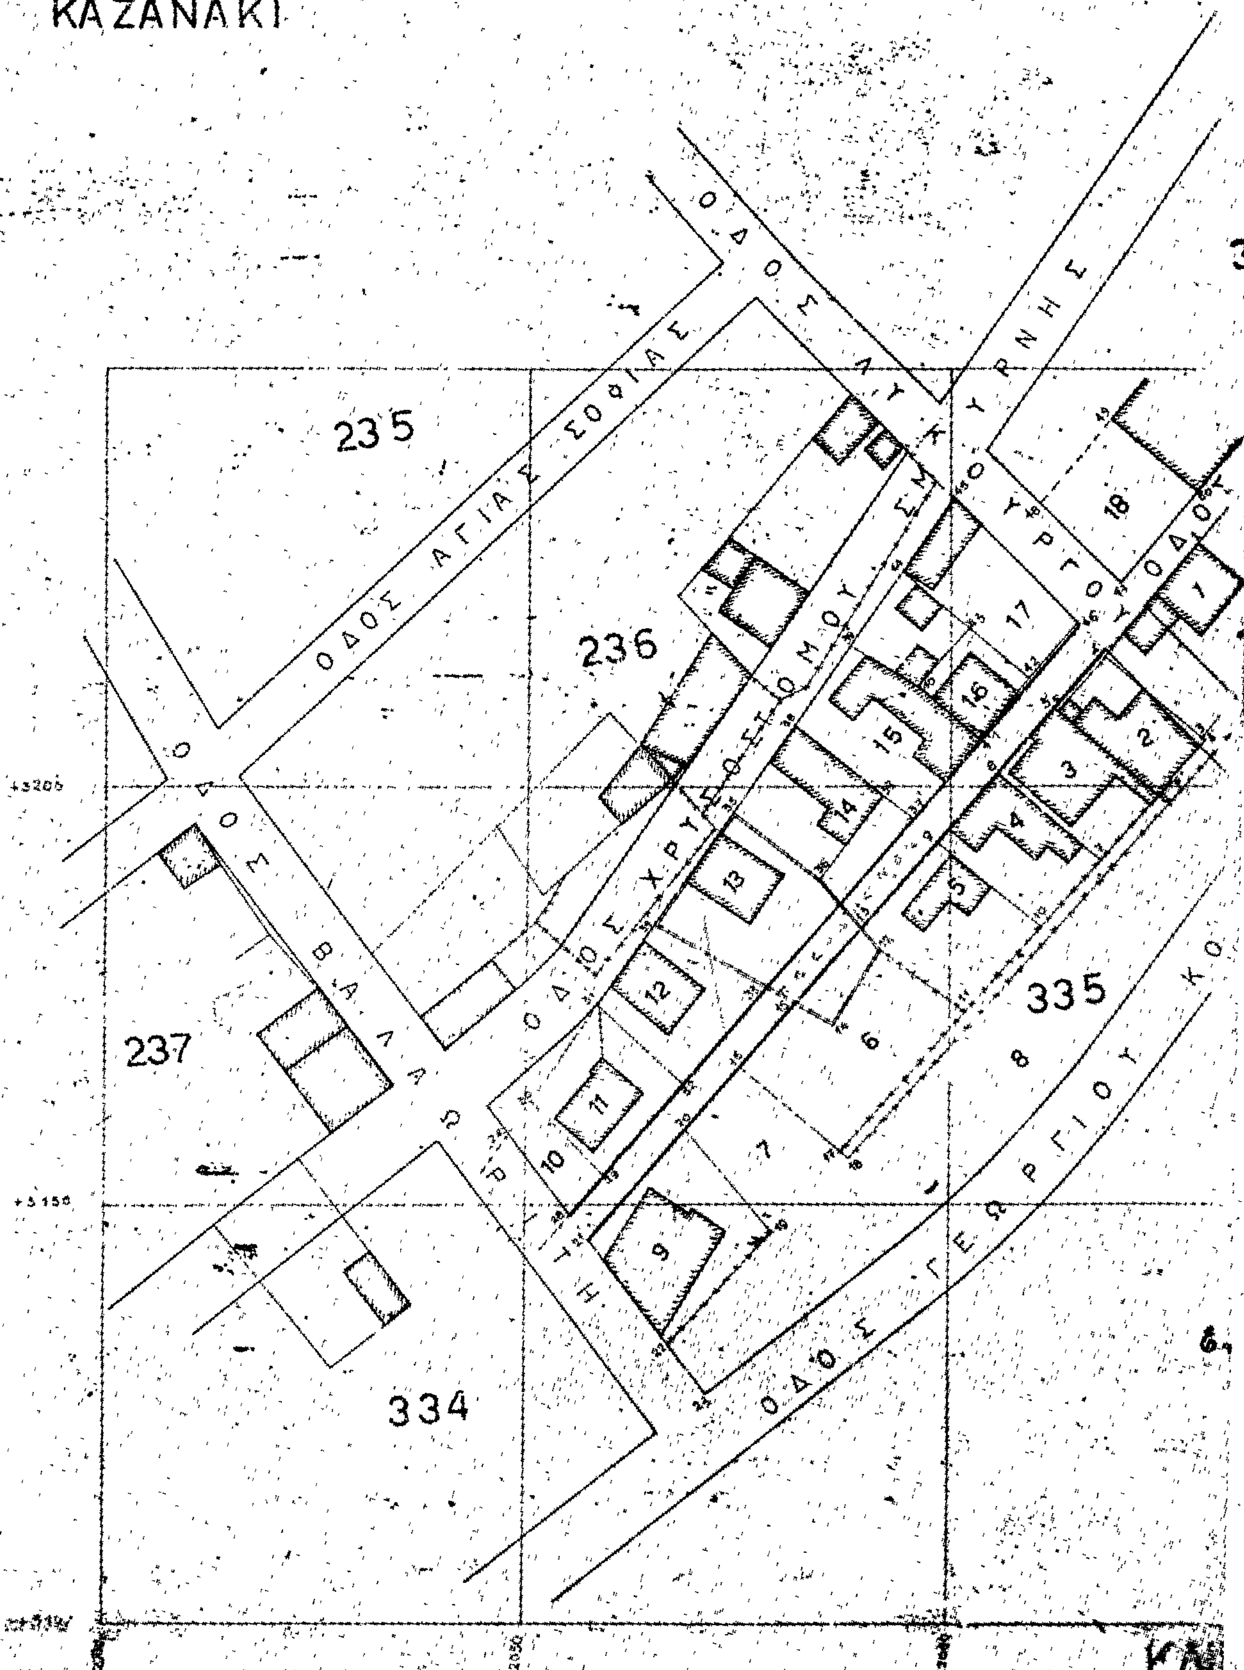

L = 39°15' , M = -0°45'
Κέντρον φύλλου χάρτου Βόλου
1:100.000

5	6	7	8
9	10	11	12
13	14	15	16
17	18	19	20

ΟΔΟΣ ΑΛΕΞ. ΦΛΕΜΙΓΚ

θ

ΚΙΩΝ

33,7

ΥΠΟΥΡΓΕΙΟΝ
[illegible] ΕΡΓΩΝ
ΓΕΝΙΚΗ ΔΙΕΥΘΥΝΣΙΣ ΟΙΚΙΣΜΟΥ
Γ. 15240/1979
ΑΝΗΚΕΙ ΕΙΣ ΤΟ Β. ΔΙΑΤΑΓΜΑ ΠΕΡΙ Τροποποιήσεως του ρυμοτομικού σχεδίου Νέας Ιωνίας (Μαγνησίας)
Αθήναι 6-6-79
[illegible]
Θ. Ρουσσου

ΥΠΟΜΝΗΜΑ
καθ/σμού ιδιοκτησιών

Α/Α	Ονοματεπώνυμον ιδιοκτήτου	Ο/Τ Κατασκευής	Κορυφαί ορίων ιδιοκτησίας	Χρήσις κτίσματος	Αριθμός ορόφων	[illegible]	[illegible]	[illegible]	[illegible]	[illegible]	[illegible]
1	Κλίμος Αθανάσιος	Ζώνη 15 [illegible]	1.2.3.4.1	κατοικία	ισόγειον	[illegible]	[illegible]		[illegible]	[illegible]	
2	[illegible] Παναγιώτης	» 15 »	3.4.5.6.3	»	1	[illegible]	[illegible]				
3	[illegible] Δημήτριος	» 11 »	5.6.7.8.5	»							
4	Σταίκος Γεώργιος	» 18Α »	7.8.9.10.7	»							
5	[illegible] Στέφανος	» 19 »	9.10.11.12.13.9	»							
6	Χειρογιάννης Δημήτριος	Οικόπεδον	[illegible]	οικόπεδον							
7	Καμπατζώνης Μιχαήλ	»	[illegible]	»							
8	Καμπατζώνης [illegible]	»	[illegible]	»							
9	Κουτσογιάννης Γρηγόριος	Ζώνη 21 [illegible]	19.20.21.22.19	κατοικία	ισόγειον	[illegible]	[illegible]	[illegible]	[illegible]		
10	[illegible] Ιωάννης	Οικόπεδον	[illegible]	οικόπεδον							
11	[illegible] Χρήστος	Ζώνη 16 [illegible]	29.30.31.31.29	κατοικία	ισόγειον	[illegible]	[illegible]	[illegible]	[illegible]		
12	Ζούσιος Δημήτριος	» 14 »	31.32.33.34.31	»		[illegible]					
13	Κουτρούλης Χρήστος	» 12 »	[illegible]	»							
14	[illegible] Ιωάννης	» 17 »	[illegible]	»			[illegible]				
15	Παπαχαρίσης Κων/νος	» 8 »	[illegible]	»		[illegible]	[illegible]				
16	Κλίμος Αθανάσιος	» 6 »	[illegible]	»		[illegible]					
17	[illegible] Δημήτριος	[illegible] »	[illegible]	»		[illegible]		[illegible]			
18	Κατσούρα Ελευθερία	Οικόπεδον	[illegible]	οικόπεδον							

——— Προτεινομένη ρυμοτομική γραμμή

Εθεωρήθη
Ν. Ιωνία τη 20 Ιουλίου 1977
Ο
Δήμαρχος Ν. Ιωνίας
Γεώργιος Μπαλής


Εθεωρήθη
Εν Ν. Ιωνία τη 28-2-1977
Ο
Προϊστάμενος της Τεχ/κής Υπηρεσίας του Δήμου

Εν Βόλω τη 28-2-1977
Η Συντάξασα

ΚΛΙΜΑΞ 1:500

ΕΛΛΗΝΙΚΗ ΔΗΜΟΚΡΑΤΙΑ
ΝΟΜΑΡΧΙΑ ΜΑΓΝΗΣΙΑΣ
ΔΗΜΟΣ Ν. ΙΩΝΙΑΣ

ΤΡΟΠΟΠΟΙΗΣΗ ΕΓΚΕΚΡΙΜΕΝΟΥ ΣΧΕΔΙΟΥ ΠΟΛΕΩΣ Ν. ΙΩΝΙΑΣ ΕΠΙ ΤΟΥ **Ο.Τ. 228**. ΑΝΑΓΝΩΡΙΣΗ ΟΔΟΥ ΦΕΙΔΕΙΟΥ

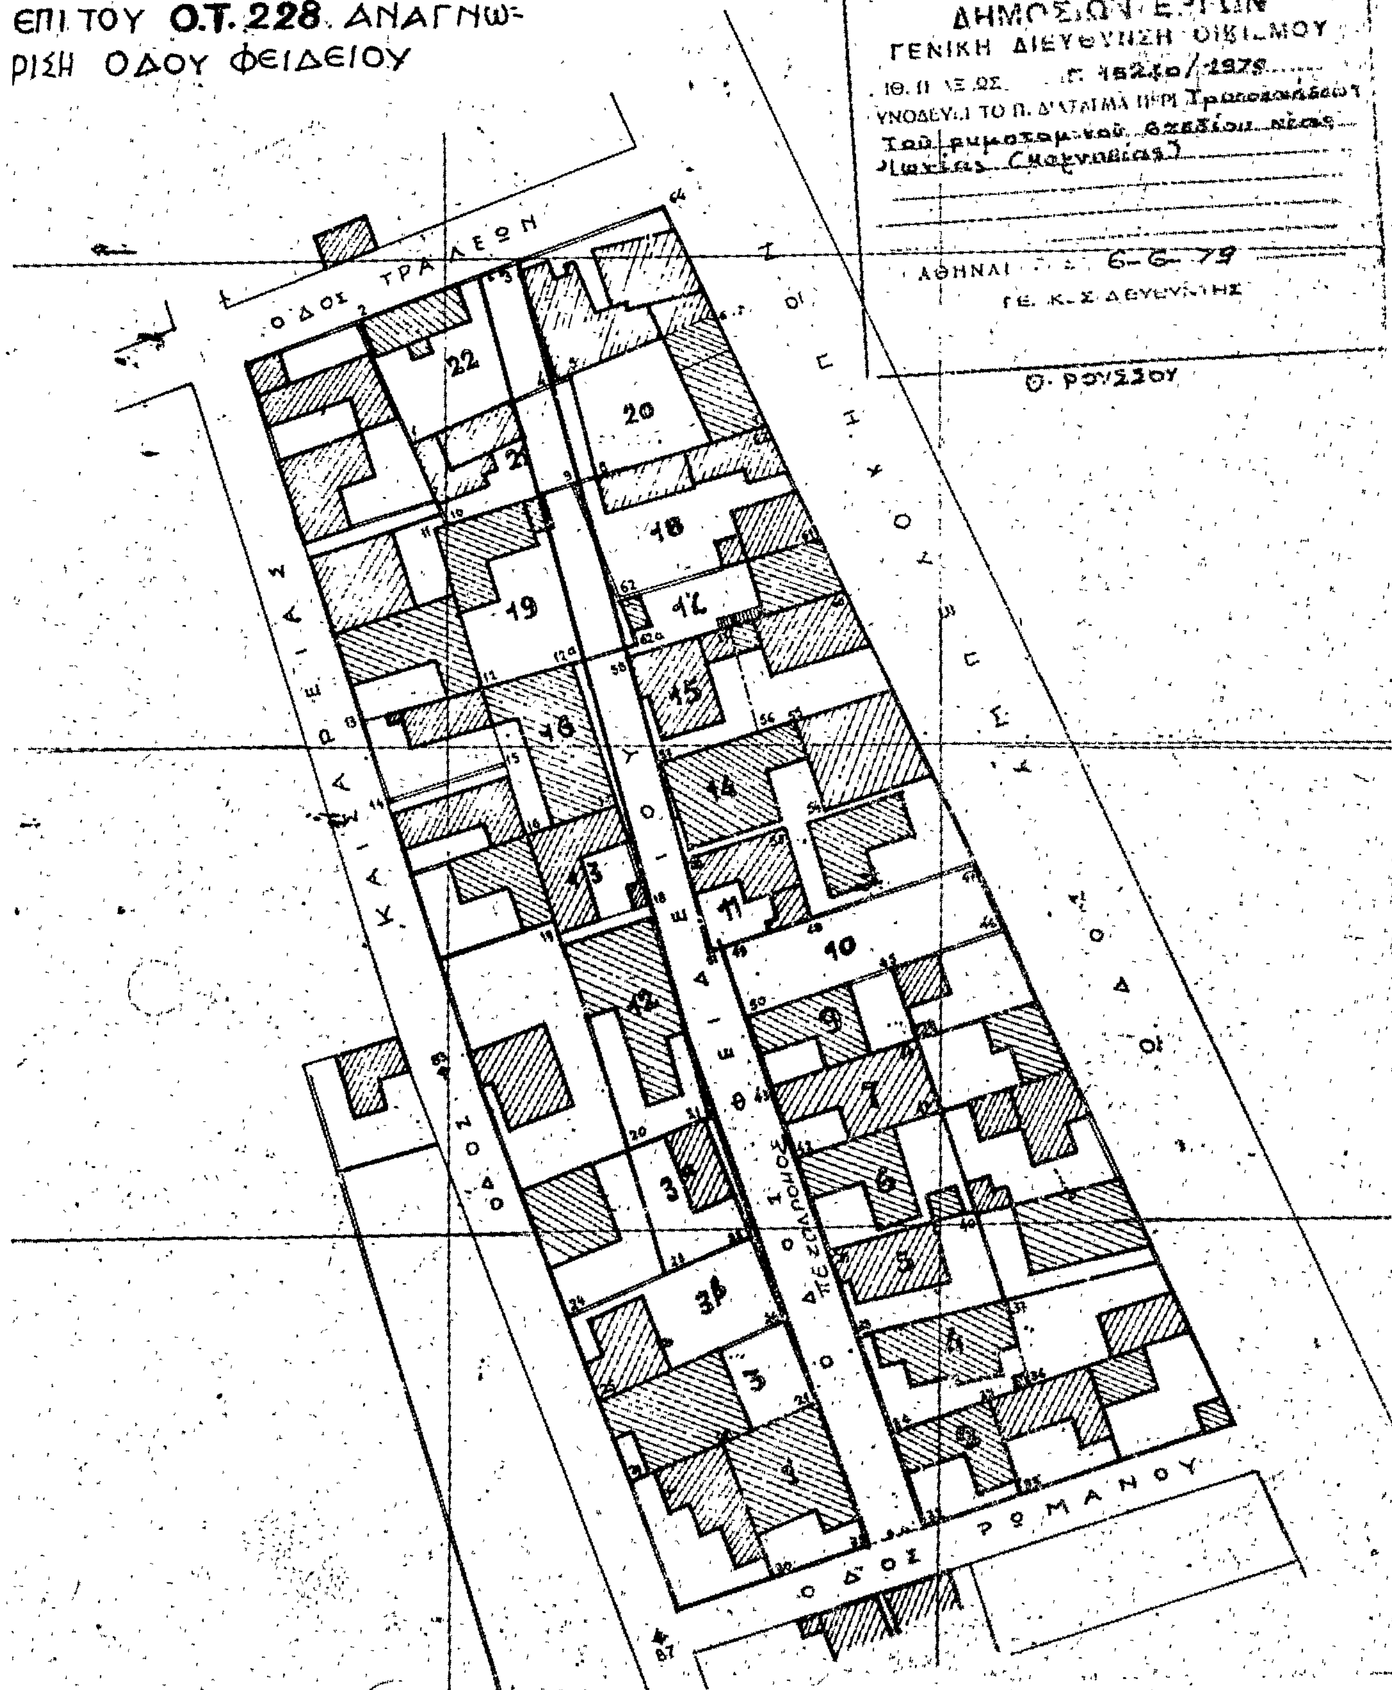

Ι = 39° 15' ; Μ = -0° 45'

Κέντρον φύλλου χάρτου Βόλος 1:100.00

5	6	7
9	10	11
13	14	15
17	18	19

ΥΠΟΜΝΗΜΑ

α/α	Όρια ιδιοκτησιών	Ονοματεπώνυμον ιδιοκτήτου	Διεύθυνσις κατοικίας ιδιοκτήτου	Τεχ/κά έργα επί των οδών	Χρήσις ακινήτων από όρ. Οικία	Αριθμός ορόφων	Βασική κατασκευή κτιρίου κλ.π.	Κτίσματα παλαιά νέα	Ετοιμόρροπα
1	27,28,30,31,27	Γιαννούλα Καρασεϊνά	Οδός Ρωμανού-Φειδίου		Οικία	Ισόγειος	Οπτοπλινθοδομή	νέον	όχι
2	32,33,35,34,32	Ελένη Παιδοπούλου	" " "		"	"	"	"	"
3	25,26,27,24,23,22	Μάιρη Αϊδρίου	" " "		"	"	"	"	"
3α	20,21,22,23,20	Φανούριος Λύτζης	" " "		"	"	"	"	"
3β	22,23,24,25,26,22	Καρπίκης	" " "		"	"	"	"	"
4	34,35,36,37,38,34	Ανδρέας Κάπανος	" " "		"	"	"	"	"
5	37,38,39,40,37	Παναγιώτης Κερασινιάς	" " "		"	"	"	"	"
6	39,40,41,42,39	Κων/νος Ραδίτης	" "		"	"	"	"	"
7	41,42,43,44,41	Σπύρος Κωνσταντινίδης	" "		"	"	"	"	"
8	43,44,45,50,43	Ευγενία Πρώια	" "		"	"	"	"	"
10	45,47,48,49,50,46	Κώστης Τζαντζάλης	" "		Οικόπεδον	—	—	—	—
11	48,53,52,51,49,48	Νικόλαος Σμπατζής	" "		Οικία	Ισόγειος	Οπτοπλινθοδομή	νέα	όχι
12	18,19,20,21,19	Μαρία Σιβροπούλου	" "		"	"	"	"	"
13	16,17,18,19,16	Νικολ. Σαρτσακάκης	" "		"	"	"	"	"
14	52,53,54,55,57,52	Σπύρος Μιλίνης	" "		"	"	"	"	"
15	57,56,59,58,57	Σπύρος Ματθαίου	" "		"	"	"	"	"
16	16,17,12a,13,15,16	Αναστασία Σαμία	" "		"	"	"	"	"
17	58,59,60,61,62,55	Άννα Σταματόγλου	" "		"	"	"	"	"
18	12,61,63,9,12	Βλάσης Καλιώς	" "		"	"	"	"	"
19	12,11a,61a,9,11,12	Κων. Κωνσταντίνου	" "		"	"	"	"	"
20	5,6,7,8,5	Ζηνοβ. Θεοφανίδου	" "		"	"	"	"	"
21	1,4,5,8,9,10,1	Παρασκευή Κούτρα	" "		"	"	"	"	"
22	1,2,3,4,1	Ηλίας Μάνος	" "		"	"	"	"	"


ΕΘΕΩΡΗΘΗ
12-7-1976
Ο ΔΗΜΑΡΧΟΣ

ΕΘΕΩΡΗΘΗ
ΕΝ Ν. ΙΩΝΙΑ 12-7-1976
Ο ΠΡΟΪΣΤΑΜΕΝΟΣ ΤΗΣ
ΤΕΧ/ΚΗΣ ΥΠΗΡΕΣΙΑΣ ΤΟΥ ΔΗΜΟΥ

Εν Νέα Ιωνία τη 16-2-1976
Ο Συντάξας

ΚΛΙΜΑΞ 1:500

Διά την Ανασύνταξιν

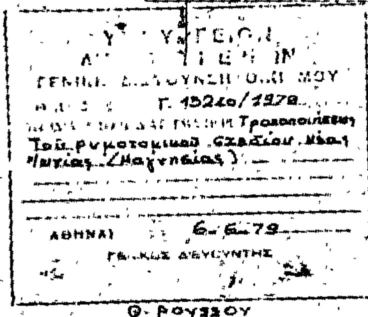

ΕΛΛΗΝΙΚΗ ΔΗΜΟΚΡΑΤΙΑ
ΝΟΜΑΡΧΙΑ ΜΑΓΝΗΣΙΑΣ
ΔΗΜΟΣ ΝΕΑΣ ΙΩΝΙΑΣ

ΤΡΟΠΟΠΟΙΗΣΙΣ ΕΓΚΕΚΡΙΜΕΝΟΥ ΣΧΕΔΙΟΥ ΠΟΛΕΩΣ ΝΕΑΣ ΙΩΝΙΑΣ ΕΠΙ ΤΩΝ Ο.Τ. 215.216.217

ΥΠΟΜΝΗΜΑ

α/α	Όρια ιδιοκτησιών	Ονοματεπώνυμον ιδιοκτήτου	Διεύθυνσις κατοικίας κ.λπ.	Τεχ/κά Έργα επί δ[illegible] κ.λπ.	Χρήσεις [illegible] έργου	Αριθμ. ορόφων	[illegible]	[illegible]	[illegible]
1	2.3.4.7.2.	Χαϊδώ Σκαφιδά	οδ. Πολυτεχνείου 33	Κραιπ./[illegible]	Κατοικία	Ισόγειος	[illegible]	νέοι	όχι
2	4.3.7.8.4.	Αθηνά Δήμου	-»- -»- 33	[illegible]	-»-	-»-	-»-	-»-	-»-
3	3.4.5.4.3.	Ευμορφία Παπαδάκη	-»- -»- 32	-»- -»-	-»-	-»-	-»-	-»-	-»-
4	[illegible]	Ευάγγελ. [illegible]	-»- Αμισού 1	[illegible]	Οικόπεδον	—	—	—	—
5	[illegible]	[illegible]	-»- Αμισού 2	-»- -»-	Κατοικία	Ισόγειος	[illegible]	νέοι	όχι
6	[illegible]	Ελένη [illegible]	Αμισού 4/[illegible]	-»- -»-	-»-	-»-	[illegible]	-»-	-»-
7	[illegible]	Γαβριήλ Μαυρίδης	-»- -»- 3/ -»- -»- 10	-»- -»-	-»-	-»-	-»-	-»-	-»-
8	[illegible]	Κων/νος Παρασκευάς	-»- -»- 5/ -»- -»- 11	[illegible]	-»-	-»-	[illegible]	[illegible]	-»-
9	[illegible]	Θωμάς Σαρικός	-»- -»- 6	-»- -»-	-»-	-»-	-»-	-»-	-»-
10	[illegible]	[illegible]	-»- -»- 8	-»- -»-	-»-	-»-	-»-	-»-	-»-
11	[illegible]	[illegible]	-»- -»- 7	-»- -»-	-»-	-»-	-»-	-»-	-»-
12	[illegible]	Σοφία [illegible]	-»- -»- 9	-»- -»-	-»-	-»-	[illegible]	παλαιοί	-»-
13	[illegible]	[illegible]	-»- -»- 10	-»- -»-	-»-	-»-	-»-	νέοι	-»-
14	[illegible]	Γεώργιος [illegible]	-»- -»- 12	-»- -»-	-»-	-»-	[illegible]	-»-	-»-
15	[illegible]	Αλέξ. [illegible]	-»- -»- 5	-»- -»-	-»-	-»-	-»-	-»-	-»-
16	[illegible]	[illegible]	-»- -»- Βασ. Όθωνος 4	-»- -»-	-»-	-»-	[illegible]	-»-	-»-
17	[illegible]	[illegible]	-»- Αμισού/ -»-	-»- -»-	[illegible]	[illegible]	[illegible]	[illegible]	-»-
18	[illegible]	Μιχαήλ [illegible]	-»- -»- 12	[illegible]	-»-	—	—	—	—
19	[illegible]	[illegible]	-»- -»- 14	-»-	Κατοικία	Ισόγειος	[illegible]	νέοι	όχι
20	[illegible]	[illegible]	-»- -»- 16	-»-	-»-	-»-	[illegible]	-»-	-»-
21	[illegible]	[illegible]	-»- -»- 18	-»-	-»-	-»-	[illegible]	-»-	-»-
22	[illegible]	Πρόδρομος [illegible]	-»- -»- 20	-»-	-»-	-»-	[illegible]	-»-	-»-
23	[illegible]	[illegible]	-»- Αμαλίας 4	-»-	-»-	-»-	-»-	-»-	-»-
24	[illegible]	Δήμητρα Θεοφανίδου	-»- [illegible]	-»-	-»-	-»-	[illegible]	[illegible]	-»-
25	[illegible]	Ελπ. Νικολαΐδου	-»-	-»-	Οικόπεδον	—	—	—	—
26	[illegible]	Γεωργ. Κωνσταντίνου	-»- Όθωνος	[illegible]	Κατοικία	Ισόγειος	[illegible]	νέοι	-»-
27	[illegible]	Ιγνάτ. Σπανός	-»- -»- Γαμαλιών	[illegible]	Οικόπεδον	—	—	—	—

ΚΛΙΜΑΞ 1:500

ΕΘΕΩΡΗΘΗ
2-77
Ο ΔΗΜΑΡΧΟΣ
[illegible]

ΕΘΕΩΡΗΘΗ
2-77
Ο ΠΡΟΙΣΤΑΜΕΝΟΣ ΤΗΣ ΤΕΧΝΙΚΗΣ ΥΠΗΡΕΣΙΑΣ ΤΟΥ ΔΗΜΟΥ
[illegible]

Εν Βόλω [illegible] 1976
Ο ΣΥΝΤΑΞΑΣ
[illegible]

Κ= 39° 15' Μ=0°-45'
Κέντρου φύλλου Χάρτου Βόλου 1:100.000

ΕΛΛΗΝΙΚΗ ΔΗΜΟΚΡΑΤΙΑ
ΝΟΜΑΡΧΙΑ ΜΑΓΝΗΣΙΑΣ
ΔΗΜΟΣ ΝΕΑΣ ΙΩΝΙΑΣ

ΤΡΟΠΟΠΟΙΗΣΙΣ ΕΓΚΕΚΡΙΜΕΝΟΥ ΣΧΕΔΙΟΥ ΠΟΛΕΩΣ ΝΕΑΣ ΙΩΝΙΑΣ ΕΠΙ ΤΟΥ Ο.Τ. 151

ΥΠΟΥΡΓΕΙΟΝ ΔΗΜΟΣΙΩΝ ΕΡΓΩΝ
ΓΕΝΙΚΗ ΔΙΕΥΘΥΝΣΙΣ ΟΙΚΙΣΜΟΥ
Γ 15240/1979
Τροποποίησις του ρυμοτομικού σχεδίου Νέας Ιωνίας (Μαγνησίας)
ΑΘΗΝΑΙ 6.6.79
Θ. ΡΟΥΣΣΟΥ

Οδός Μουκάλη
Οδός Μυτιλήνης
Οδός Πίνδου
Οδός Χίου
Οδός Λαβάκη

ΚΛΙΜΑΞ 1:500

ΥΠΟΜΝΗΜΑ

Α/Α	Όρια Ιδιοκτησιών	Ονοματεπώνυμον Ιδιοκτήτου	Διεύθυνσις κατοικ. Ιδιοκτήτου κ.λ.π.	Τεχνικά έργα επί αυτών	Χρήσις	Αριθ. ορόφων	Φυσική κατάστασις	Κτίσμα	Είδος
1	22.35.20.21.22	Καραλιουβίρης Ελ.	Οδός Λαβάκη 25	[illegible]	Κατοικία	Ισόγειο	[illegible]	[illegible]	[illegible]
2	25.36.18.20.19	Παππάς Αθαν.	» Χίου 12	[illegible]	[illegible]				
3	34.32.16.17.18.19.24	Παχουμής Ελ.	» Πίνδου 3	» »	Κατοικ.	Ισόγειο	[illegible]	[illegible]	[illegible]
4	31.32.15.16.23	Φωτιάς Νικολ.	» » 5	» »	»	»	»	»	»
5	33.30.31.13.14.13.32	Παππάς Γεώρ.	» Εθν. [illegible] 11	» »	[illegible]				
6α	31.10.11.12.13.31	Καρπιούνης Λαζ.	» [illegible] 129	» »	»				
6β	29.9.10.31.30.29	Αγγέλης [illegible]	» Χίου 13	» »	Κατοικ.	[illegible]	[illegible]	[illegible]	[illegible]
7	28.9.29.28.7	[illegible]	» » 11	» »	»	[illegible]	»	»	»
8	5.6.7.28.27.5	[illegible] Κυριακ.	» Πίνδου 9	» »	»	»	[illegible]	[illegible]	»
9	4.5.27.26.4	[illegible]	» » 6	» »	»	»	»	[illegible]	»
10	3.4.26.25.3	[illegible]	» » 4	» »	»	»	[illegible]	»	»
11	2.3.25.24.2	[illegible]	» » 2	» »	»	»	[illegible]	»	»
12	1.2.24.23.1	[illegible]		[illegible]	[illegible]				

ΕΘΕΩΡΗΘΗ 25-3-1976 Ο ΔΗΜΑΡΧΟΣ

ΕΘΕΩΡΗΘΗ 25-3-1976 Ο ΠΡΟΪΣΤΑΜΕΝΟΣ ΤΗΣ ΤΕΧΝΙΚΗΣ ΥΠΗΡΕΣΙΑΣ ΤΟΥ ΔΗΜΟΥ

Εν Ν. Ιωνία 25-3-1976
Ο ΣΥΝΤΑΞΑΣ
ΥΠΟΜΗΧΑΝΙΚΟΣ
ΔΗΜ. ΓΙΑΛΟΥΡΗΣ

ΕΛΛΗΝΙΚΗ ΔΗΜΟΚΡΑΤΙΑ
ΝΟΜΑΡΧΙΑ ΜΑΓΝΗΣΙΑΣ
ΔΗΜΟΣ ΝΕΑΣ ΙΩΝΙΑΣ

ΤΡΟΠΟΠΟΙΗΣΙΣ ΕΓΚΕΚΡΙΜΕΝΟΥ
ΣΧΕΔΙΟΥ ΠΟΛΕΩΣ ΝΕΑΣ ΙΩΝΙΑΣ
ΕΠΙ ΤΟΥ Ο.Τ. 11

ΥΠΟΥΡΓΕΙΟΝ
ΔΗΜΟΣΙΩΝ ΕΡΓΩΝ
ΓΕΝΙΚΗ ΔΙΕΥΘΥΝΣΙΣ ΟΙΚΙΣΜΟΥ
Γ. 15240/1979
Τροποποίησις
του ρυμοτομικού σχεδίου
Νέας Ιωνίας (Μαγνησίας)
Αθήναι 6-6-79
Θ. ΡΟΥΣΣΟΥ

Λ = 39° 15' Μ.Ο. 45'
Κέντρον φύλλου χάρτου βάσει 1:100.000

9 10 11
13 14 15
17 18 19

ΕΘΝΙΚΩΝ ΑΓΩΝΩΝ
ΔΩΔΕΚΑΝΗΣΟΥ
ΝΑΥΑΡΧΟΥ ΑΠΟΣΤΟΛΗ
ΕΥΒΟΙΑΣ
ΜΑΙΑΝΔΡΟΥ
ΟΔΟΣ ΠΛΑΤ. 2.00
ΟΙΚΟΠΕΔΟΝ
ΟΔΟΣ ΠΛΑΤ. 5.00

2400 2350 2300 2250 3850 3800

Ισχύουσα παλαιά οικοδομική γραμμή
Προτεινόμενη νέα οικοδομική γραμμή
Καταργούμενη οικοδομική γραμμή

ΚΛΙΜΑΞ 1:500


ΥΠΟΜΝΗΜΑ

α/α	Όρια ιδιοκτησίας	Ονοματεπώνυμον ιδιοκτήτου	Διεύθυνσις κατοικίας ιδιοκτήτου κλπ		[illegible]	[illegible]	[illegible]	Βασική κατασκευή	Υπάρχουσα παλαιά νέα	[illegible]
1	[illegible]	[illegible]	[illegible]	12	[illegible]	[illegible]	[illegible]	[illegible]	[illegible]	[illegible]
2	[illegible]	[illegible]	[illegible]	173	"	"	"	"	"	"
3	[illegible]	[illegible]	[illegible]	10	[illegible]	[illegible]	[illegible]	[illegible]	[illegible]	[illegible]
4	[illegible]	[illegible]	"	8	"	"	"	"	[illegible]	"
5	[illegible]	[illegible]	"	6	"	"	"	"	"	"
6	[illegible]	[illegible]	"	4	"	"	"	"	"	"
7	[illegible]	[illegible]	"	2	"	"	"	[illegible]	[illegible]	"
8	[illegible]	[illegible]	[illegible]	30	[illegible]	"	"	"	"	"
9	[illegible]	Ζιάκας Ηλίας	[illegible]	24	"	"	[illegible]	"	"	"
10	[illegible]	[illegible]	"	22	[illegible]	"	[illegible]	[illegible]	"	"
11	[illegible]	Μανιάτης Ιωάννης	"	20	"	"	"	[illegible]	"	"
12	[illegible]	[illegible]	"	19	"	"	"	[illegible]	[illegible]	"
13	[illegible]	[illegible]	"	16	"	"	"	[illegible]	[illegible]	"
14	[illegible]	[illegible]	"	14	"	"	"	[illegible]	[illegible]	[illegible]
15	[illegible]	[illegible]	"	12	"	"	"	[illegible]	"	"
16	[illegible]	[illegible]	[illegible]	108	[illegible]	"	"	[illegible]	"	"
17	[illegible]	[illegible]	[illegible]	89	"	"	[illegible]		"	"
18	[illegible]	Χαλκιάς Ιωάννης	"	67	"	"	[illegible]	[illegible]	"	"
19	[illegible]	[illegible]	[illegible]	31	"	"	"	"	"	"
20	[illegible]	[illegible]	"	27	[illegible]	"	"	"	"	"
21	[illegible]	[illegible]	"	29	"	"	"	[illegible]	"	"
22	[illegible]	[illegible]	"	27	"	"	"	[illegible]	"	"
23	[illegible]	[illegible]	"	27	"	"	"	"	"	"
24	[illegible]	[illegible]	"	25	"	"	"	[illegible]	"	"
25	[illegible]	[illegible]	"	23	"	"	"	[illegible]	"	"
26	[illegible]	[illegible]	"	21	"	"	"	"	"	"
27	[illegible]	[illegible]	"	19	"	[illegible]	[illegible]	[illegible]	[illegible]	[illegible]
28	[illegible]	[illegible]	"	17	"	"	"	[illegible]	"	"
29	[illegible]	[illegible]	"	15	"	"	"	[illegible]	"	"
30	[illegible]	[illegible]	[illegible]	166	[illegible]	"	"	[illegible]	[illegible]	[illegible]
31	[illegible]	[illegible]	[illegible]	13	"	"	"	[illegible]	"	"

Εσωτερικά [illegible]
Ο Δήμαρχος [illegible]
Εν Βόλω τη [illegible]
Ο συντάξας

ΕΛΛΗΝΙΚΗ ΔΗΜΟΚΡΑΤΙΑ
Ν. ΜΑΓΝΗΣΙΑΣ
ΔΗΜΟΣ ΝΕΑΣ ΙΩΝΙΑΣ
ΤΕΧ/ΚΗ ΥΠΗΡΕΣΙΑ

ΤΡΟΠΟΠΟΙΗΣΙΣ ΣΧΕΔΙΟΥ ΠΟΛΕΩΣ Ν. ΙΩΝΙΑΣ Ο.Τ. 21 και 22
ΑΝΑΓΝΩΡΙΣΙΣ ΟΔΟΥ ΣΑΡΑΝΤΑ ΕΚΚΛΗΣΙΩΝ

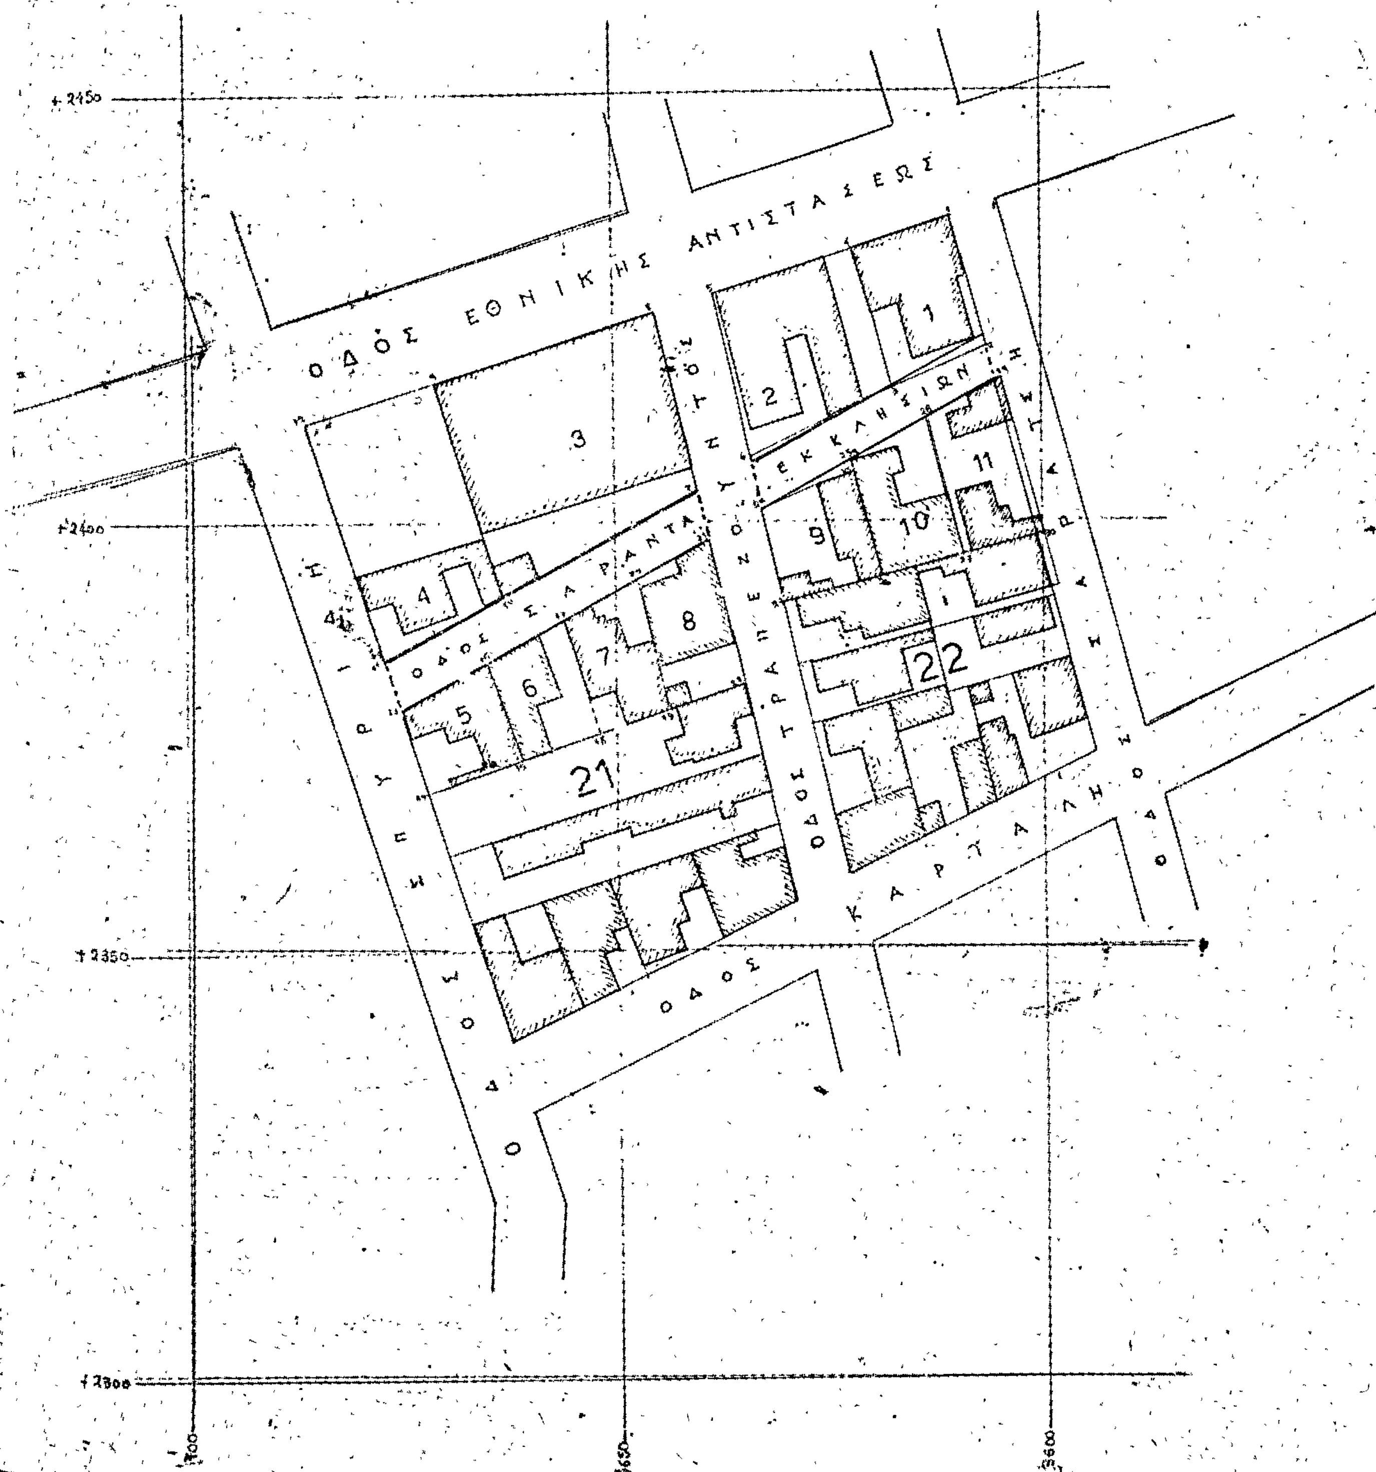

Κέντρον φύλλου χάρτου Βόλος 1:100.000

5	6	7
9	10	11
13	14	15
17	18	19

ΥΠΟΜΝΗΜΑ

α/α	Όρια ιδιοκτησιών	Ονοματεπώνυμον ιδιοκτήτου	Δ/νσις κατοικίας ιδιοκτήτου	Τεχ/κά έργα επί των εδαφ.	Χρήσεις κτισμάτων π.χ. κατ. Οικία	Αριθμός ορόφων	Βασική κατασκευή κτιρίου	Κτίσματα παλαιά νέα	Ετοιμόρροπα
1	1, 2, 3, 4, 1	Ευάγγελος Λάλος	Σαράτση, Εθν. Αντιστάσεως	χωματόδρομος	Οικία	Ισόγειο	αντισεισμική	νέα	όχι
2	3, 4, 5, 6, 3	Ανδρέας Ανδρεάδης	Εθν. Αντιστάσεως - Τραπεζούντος	"		"	"	"	"
3	7, 8, 9, 10, 7	Αθηναίος - Α. Συσύρας	" " - "	"	Κινηματογράφος	"	"	"	"
4	9, 10, 11, 12, 9	Νικόλαος Βεργούλης	Σπυρίδη - Σαρ. Ευαγγελιστών	"	Οικία	"	"	"	"
5	13, 14, 15, 16, 13	Ευάγγελος Καραβασάκης	" - "	"	"	"	[illegible]	"	"
6	15, 16, 17, 10, 15	Κωνσταντινίδης	" - " "	"	"	"	"	"	"
7	17, 18, 19, 20, 17	Ιωσήφ Νουτσόγλου	" - " "	"	"	"	"	"	"
8	19, 20, 21, 22, 19	Χρ. Τριανταφύλλου	Τραπεζούντος - " "	"	"	"	"	"	"
9	23, 24, 25, 26, 23	Ιωάννης Τσίλογλου	" - " "	"	"	"	"	"	"
10	25α, 26, 27, 28, 25α	Φιλιώτης	" - " "	"	"	"	"	"	"
11	27, 28, 29, 30, 27	Θεοδώρα Παυλίδου	Σαράτση - "	"	"	"	"	"	"

ΥΠΟΥΡΓΕΙΟΝ
ΔΗΜΟΣΙΩΝ ΕΡΓΩΝ
ΓΕΝΙΚΗ ΔΙΕΥΘΥΝΣΗ ΟΙΚΙΣΜΟΥ
Θ. Π. ΧΕ. ΩΣ Γ. 15240/1979
ΥΠΟΔΕΙΚΝ. ΤΟ Π. ΔΙΑΤΑΓΜΑ ΠΕΡΙ τροποποιήσεως του ρυμοτομικού σχεδίου Νέας Ιωνίας (Μαγνησίας)
ΑΘΗΝΑΙ 6-6-79
Ο ΓΕΝ. ΚΟΣ ΔΙΕΥΘΥΝΤΗΣ
Θ. ΡΟΥΣΣΟΥ

ΘΕΩΡΗΘΗ
... τῇ 21-3-1976
Ο ΔΗΜΑΡΧΟΣ

ΘΕΩΡΗΘΗ
Ἐν Ν. Ἰωνίᾳ τῇ 21-3-1976
Ο ΠΡΟΪΣΤΑΜΕΝΟΣ ΤΗΣ
ΤΕΧ/ΚΗΣ ΥΠΗΡΕΣΙΑΣ ΤΟΥ ΔΗΜΟΥ

Ἐν Ν. Ἰωνίᾳ τῇ 20-3-1976
Ὁ Συντάξας


Διὰ τὴν Συσσύνταξιν

ΜΑΞ 1:500

6

ΕΛΛΗΝΙΚΗ ΔΗΜΟΚΡΑΤΙΑ
Ν. ΜΑΓΝΗΣΙΑΣ
ΔΗΜΟΣ ΝΕΑΣ ΙΩΝΙΑΣ
ΤΕΧ/ΚΗ ΥΠΗΡΕΣΙΑ

ΤΡΟΠΟΠΟΙΗΣΙΣ ΣΧΕΔΙΟΥ ΠΟΛΕΩΣ
Ν. ΙΩΝΙΑΣ Ο.Τ. 15
ΑΝΑΓΝΩΡΙΣΙΣ ΟΔΟΥ ΠΑΝ. ΣΟΥΜΕΛΑ

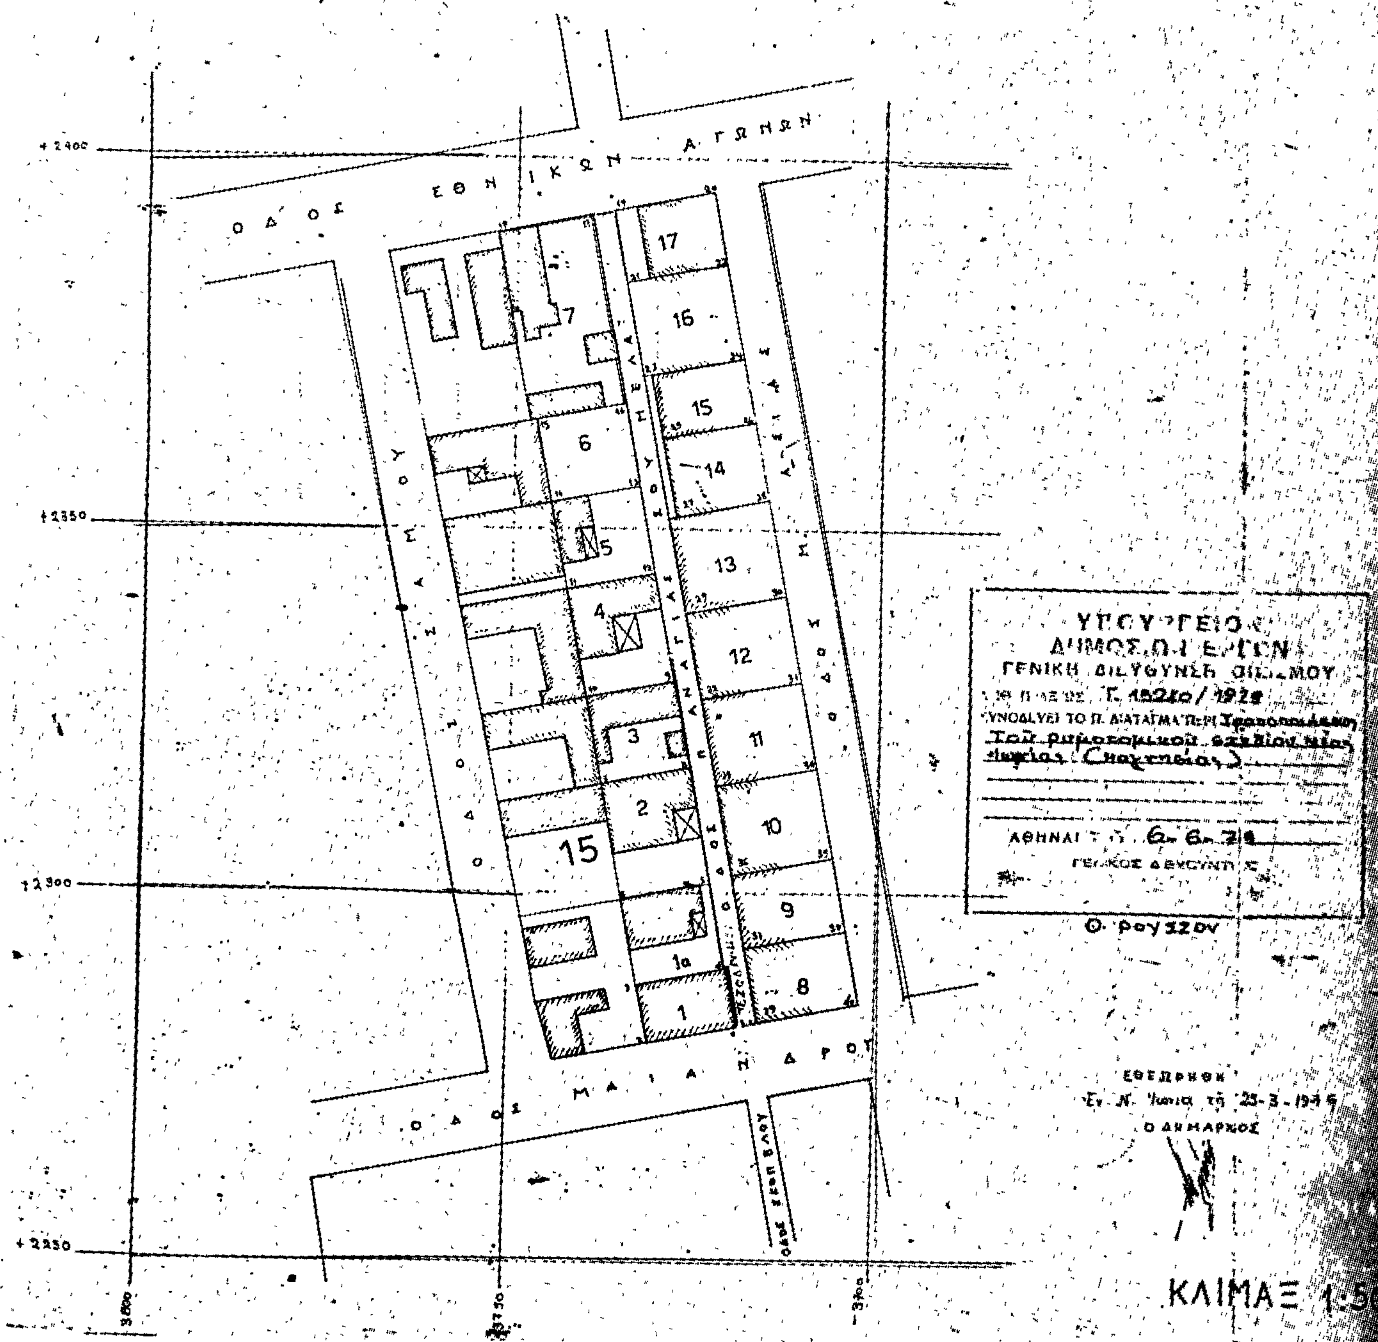

L = 39° 15′ , M = -0° 45′
Κέντρον φύλλου χάρτου Βόλος 1:100.000

5	6	7
9	10	11
13	14	15
17	18	19

ΥΠΟΜΝΗΜΑ

α/α	Όρια ιδιοκτησιών	Ονοματεπώνυμον ιδιοκτήτου	Δ/νσις κατοικίας ιδιοκτήτου	Τεχν. έργα επί των οδών	Χρήσις κτιρίων π.χ. εργ. οικία	Αριθμός ορόφων	Βασική κατασκευή κτιρίου	Κτίσματα παλαιά, νέα	Ετοιμόρροπα
1	1, 2, 3, 4, 1	Σάββας Κωσβλάνας	Π. Σουμελά	Χωματόδρομος	Οικία	Ισόγεια	Αντισεισμ.	νέα	όχι
1α	3, 4, 5, 6, 3	Αντώνιος Ελευθερίου	"	"	"	"	οπτοπλινθ.	"	"
2	5, 6, 7, 8, 5	Στέφανος Κορέτης	"	"	"	"	"	"	"
3	7, 8, 9, 10, 7	Νικόλαος Βιτσόπουλος	"	"	"	"	"	"	"
4	9, 10, 11, 12, 9	Χαράλαμπος Δεδούσης	"	"	"	"	"	"	"
5	11, 12, 13, 14, 11	Αικατερίνη Παλουτσή	"	"	"	"	"	"	"
6	13, 14, 15, 16, 13	Δημοσθένης Νάνος	"	"	Οικόπεδο	—	—	—	—
7	15, 16, 17, 18, 15	Δημήτριος Κωστούλας	"	"	Οικία	Ισόγεια	οπτοπλινθ.	νέα	όχι
8	37, 38, 39, 40, 37	Παναγιώτης Λιγνός	"	"	"	"	"	"	"
9	35, 36, 38, 37, 35	Χρήστος Κολέτας	"	"	"	"	"	"	"
10	33, 34, 35, 36, 33	Περσεφόνη Τσιτούνη	"	"	"	"	"	"	"
11	31, 32, 33, 34, 31	Πέτρος Βογιατζής	"	"	"	"	"	"	"
12	29, 30, 31, 32, 29	Οικόπεδον Αγνώστου	"	"	"	"	"	"	"
13	27, 28, 30, 29, 27	Αναστάσιος Αρέτσιος	"	"	"	"	"	"	"
14	25, 26, 28, 27, 25	Σπυρίδων Τζάβελλας	"	"	"	"	"	"	"
15	23, 24, 26, 25, 23	Βελισσάριος Κούδας	"	"	"	"	"	"	"
16	21, 22, 24, 23, 21	Γεώργιος Μητάκος	"	"	"	"	"	"	"
17	19, 20, 22, 21, 19	Οικόπεδον Αγνώστου	"	"	"	"	"	"	"

ΕΘΕΩΡΗΘΗ
Εν Ν. Ιωνία τη 25-3-1976
Ο ΠΡΟΪΣΤΑΜΕΝΟΣ
ΤΗΣ ΤΕΧ/ΚΗΣ ΥΠΗΡΕΣΙΑΣ ΤΟΥ ΔΗΜΟΥ


Διά την [illegible]

Εν Βόλω τη 3-7-1974
Ο Συντάξας

6

ΕΛΛΗΝΙΚΗ ΔΗΜΟΚΡΑΤΙΑ
Ν. ΜΑΓΝΗΣΙΑΣ
ΔΗΜΟΣ ΝΕΑΣ ΙΩΝΙΑΣ
ΤΕΧ/ΚΗ ΥΠΗΡΕΣΙΑ

ΤΡΟΠΟΠΟΙΗΣΙΣ ΣΧΕΔΙΟΥ ΠΟΛΕΩΣ
Ν. ΙΩΝΙΑΣ Ο.Τ. 126
ΑΝΑΓΝΩΡΙΣΙΣ ΥΦΙΣΤΑΜΕΝΗΣ ΠΑΡΟΔΟΥ (οδός Μιλτιάδου)

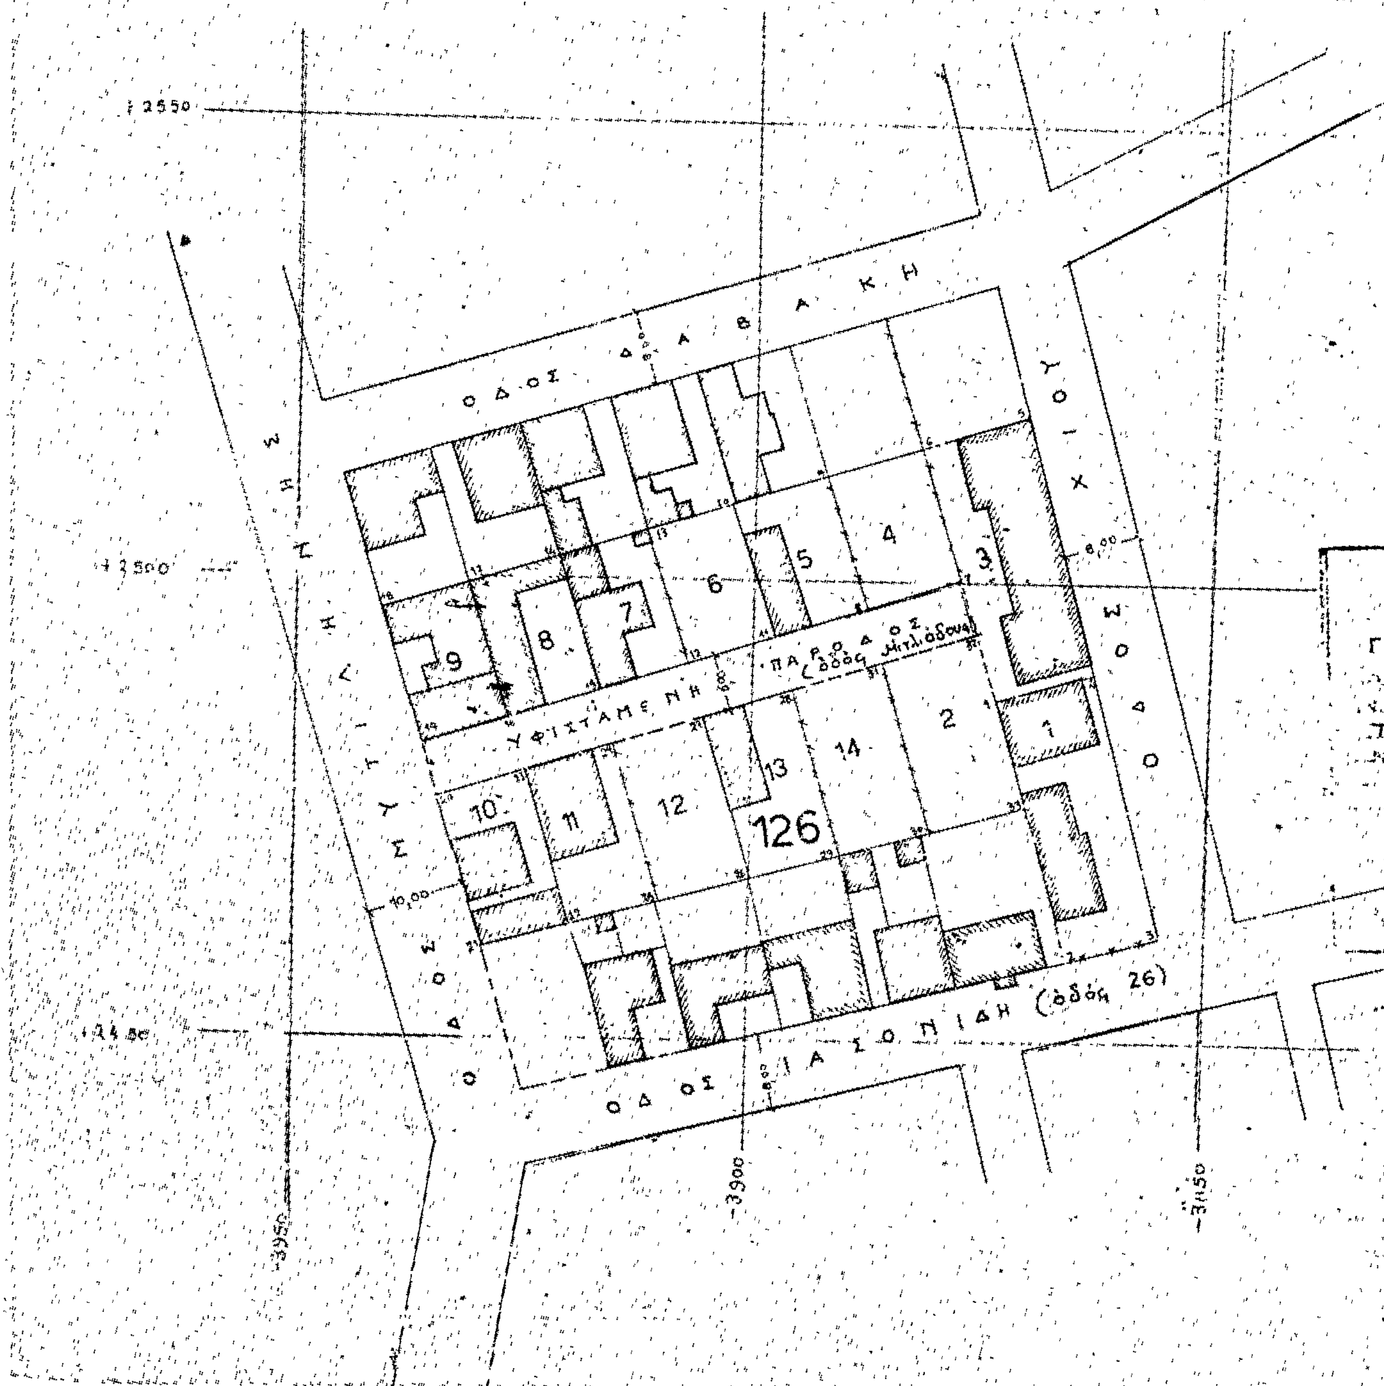

L = 39° 15', M = 0° 45'
Κέντρον φύλλου χάρτου Βόλος 1:100.000

5	6	7
9	10	11
13	14	15
17	18	19

ΥΠΟΜΝΗΜΑ

α/α	Όρια ιδιοκτησιών	Ονοματεπώνυμον ιδιοκτήτου	Δ/νσις κατοικίας ιδιοκτήτου	[illegible]	Χρήσις αυτών	Αριθμός ορόφων	Βασική κατασκευή κτιρίου	Κτίσμα [illegible]	[illegible]
1	1,2,3,4,1	Σπανός Βασίλειος	Λ. Ιασωνίδου 65	χωματόδρομος	Οικία	Ισόγεια	[illegible]	νέα	όχι
2	30,31,32,33,30	Κραβαρίτης Γεώργιος	Μιλτιάδους	"	οικόπεδο	—	—		
3 α)	1,4,5,6,1	Μαλίνης Θωμάς	Σίου	"	Οικία	[illegible]	[illegible]	νέα	όχι
β)	"	Κρητικίδης Α.	"	"	"	"	"	"	
γ)	"	Μανάκας Δημήτριος	"	"	"	"	"	"	
δ)	"	Αδάμ Αθανάσιος	"	"	"	"	"		
ε)	"	Κατσαφούρης Κων/νος	"	"	"	"	"		
ζ)	"	Καραϊμάμου Γεώργιος	"	"	"	"	"		
η)	"	Βρανάς Νικόλαος	"	"	"	"			
4	6,7,8,9,6	Καρελλάς Δημήτριος	Μιλτιάδου	"	οικόπεδο	—			
5	8,9,10,11,8	Καβαλιός Γεώργιος	Ιασωνίδου Σαββοπούλου	"	Οικία	Ισόγεια	[illegible]	νέα	όχι
6	10,11,12,13,10	Κρικώνη Ελένη	Σάμου 59	"	Οικόπεδο	—	—		
7	12,13,14,15,12	Πετραλίνης Γεώργιος	Ιασωνίδου Σαββοπούλου	"	Οικία	Ισόγεια	[illegible]	νέα	όχι
8	14,15,16,17,14	Γουσιόπουλος Βασίλειος	" — "	"	"	"	"		
9	16,17,18,19,16	Στρατηγόπουλος Ιωάννης	" — "	"	"	"	"		
10	20,21,22,23,20	Μπουγάδης Βασίλειος	" — "	"	"	"	"		
11	22,23,24,25,22	Ζυρίδου Αθανασία Αγιώτης Κων/νος	" — "	"	"	"	"		
12	24,25,26,27,24	Κρεμαλή Κερασία	Μητρ. Γρηγορίου 11	"	οικόπεδο	—	—		
13	26,27,28,29,26	Βάτσος Κων/νος	Ιασωνίδου Σαββοπούλου	"	Οικία	Ισόγεια	[illegible]	νέα	όχι
14	28,29,30,31,28	Κρεμαλή Δήμητρα	Μητρ. Γρηγορίου 11	"	οικόπεδο	—			

ΥΠΟΥΡΓΕΙΟΝ [illegible] ΕΡΓΩΝ
[illegible] ΔΙΕΥΘΥΝΣΗ ΟΙΚΙΣΜΟΥ
[illegible] Γ. 15240/1979
ΤΟ ΠΑΡΑΡΤΗΜΑ ΠΕΡΙ Τροποποιήσεως ρυμοτομικού σχεδίου [illegible] Σπαρτιατών [illegible]
6-6-79
Ο ΔΙΕΥΘΥΝΤΗΣ
Θ. ΡΟΥΣΣΟΥ

ΘΕΩΡΗΘΗ
Εν Ν. Ιωνία τη 26-3-1976
Ο ΔΗΜΑΡΧΟΣ

ΘΕΩΡΗΘΗ
Εν Ν. Ιωνία τη 25-3-1976
Ο ΠΡΟΪΣΤΑΜΕΝΟΣ ΤΗΣ ΤΕΧ/ΚΗΣ ΥΠΗΡΕΣΙΑΣ ΤΟΥ ΔΗΜΟΥ


Εν Ν. Ιωνία τη 22-3-1976
Ο Συντάξας

Διά την Σύνταξιν

ΚΛΙΜΑΞ 1:500

ΕΛΛΗΝΙΚΗ ΔΗΜΟΚΡΑΤΙΑ
Ν. ΜΑΓΝΗΣΙΑΣ
ΔΗΜΟΣ ΝΕΑΣ ΙΩΝΙΑΣ
ΤΕΧ/ΚΗ ΥΠΗΡΕΣΙΑ

ΤΡΟΠΟΠΟΙΗΣΙΣ ΣΧΕΔΙΟΥ ΠΟΛΕΩΣ
Ν. ΙΩΝΙΑΣ Ο.Τ. 19
ΑΝΑΓΝΩΡΙΣΙΣ ΥΦΙΣΤΑΜΕΝΗΣ ΠΑΡΟΔΟΥ

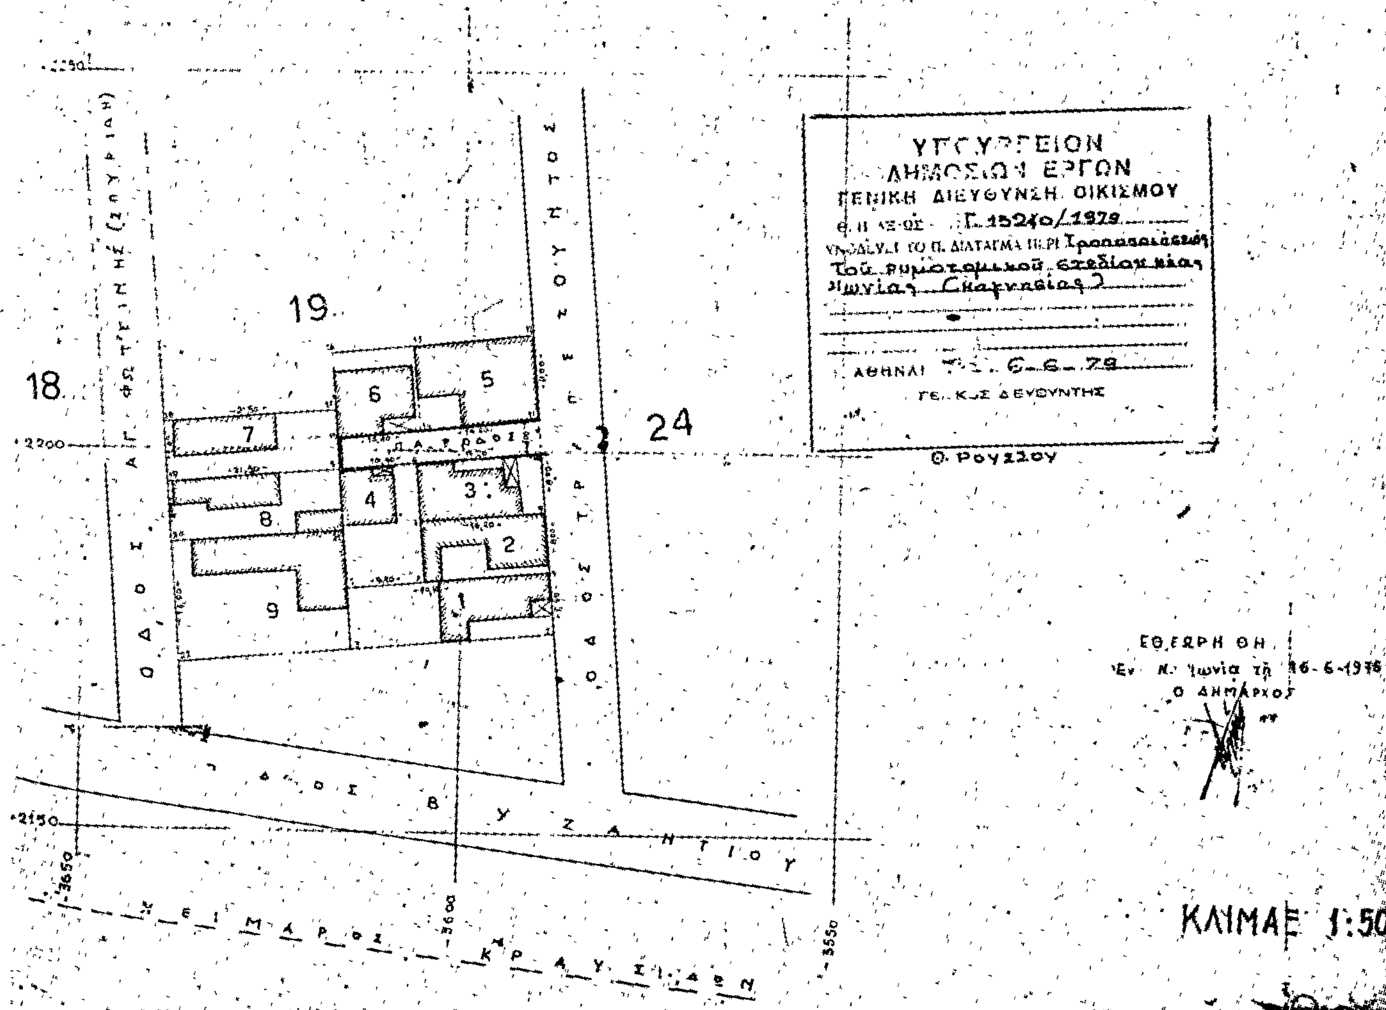

L = 39° 15 , M = 0° 45

Κέντρον φύλλου χάρτου Βόλου 1:100.000

5	6	7
9	10	11
13	14	15
17	18	19

ΥΠΟΜΝΗΜΑ

α/α	Όρια ιδιοκτησιών	Ονοματεπώνυμον ιδιοκτήτου	Δ/νσις κατοικίας ιδιοκτήτου	Τεχνικά έργα επί των οδών	Χρήσις κτιρίων π.χ. οικία	Αριθμός ορόφων	Βασική κατασκευή κτιρίου	Κτίσματα παλαιά, νέα	Ετοιμόρροπα
1	1, 2, 3, 4, 3	Μαρία Γκαλίμη	Τραπεζούντος 11	άσφαλτος	Οικία	ισόγειο	από πλίθας	νέα	όχι
2	7, 8, 1, 9, 7	Ελευθέριος Παπαδόπουλος	" 13	"	"	"	"	"	"
3	6, 7, 9, 10, 6	Μαρία Μουράτη	" 15	"	"	"	"	"	"
4	4, 5, 6, 8, 4	Κλεοπάτρα Θεσσάρη	" 19	χωματόδρομος	"	"	"	"	"
5	11, 12, 13, 14, 11	Απόστολος Ζαρμπούτης	" 21	άσφαλτος	"	διώροφο	αντισεισμικό	"	"
6	13, 14, 15, 13	Ιωάννης Μαυρίδης	" 19	χωματόδρομος	"	ισόγειο	από πλίθας	"	"
7	5, 17, 18, 19, 5	Απόστολος Γκάγκας	Αγ. Φωτεινής 12	άσφαλτος	"	"	"	"	"
8	5, 19, 20, 21, 5	Κυριάκος Μητσίου	" 10	"	"	"	"	"	"
9	20, 21, 3, 22, 20	Δημήτριος Καραγιάννης	" 8	"	"	"	"	"	"

ΕΘΕΩΡΗΘΗ

Εν Ν. Ιωνία τη 16-6-1976

Ο ΠΡΟΪΣΤΑΜΕΝΟΣ ΤΗΣ ΤΕΧΝΙΚΗΣ ΥΠΗΡΕΣΙΑΣ ΤΟΥ ΔΗΜΟΥ


Εν Βόλω τη 5-5-1976

Ο Συντάξας

Διά την Ανασύνταξιν

ΕΛΛΗΝΙΚΗ ΔΗΜΟΚΡΑΤΙΑ
Ν. ΜΑΓΝΗΣΙΑΣ
ΔΗΜΟΣ ΝΕΑΣ ΙΩΝΙΑΣ
ΤΕΧ/ΚΗ ΥΠΗΡΕΣΙΑ

ΤΡΟΠΟΠΟΙΗΣΙΣ ΣΧΕΔΙΟΥ ΠΟΛΕΩΣ
Ν. ΙΩΝΙΑΣ Ο.Τ. 281
ΑΝΑΓΝΩΡΙΣΙΣ ΟΔΟΥ ΕΠΙΣΚΟΠΟΥ ΦΙΛΟΘΕΟΥ

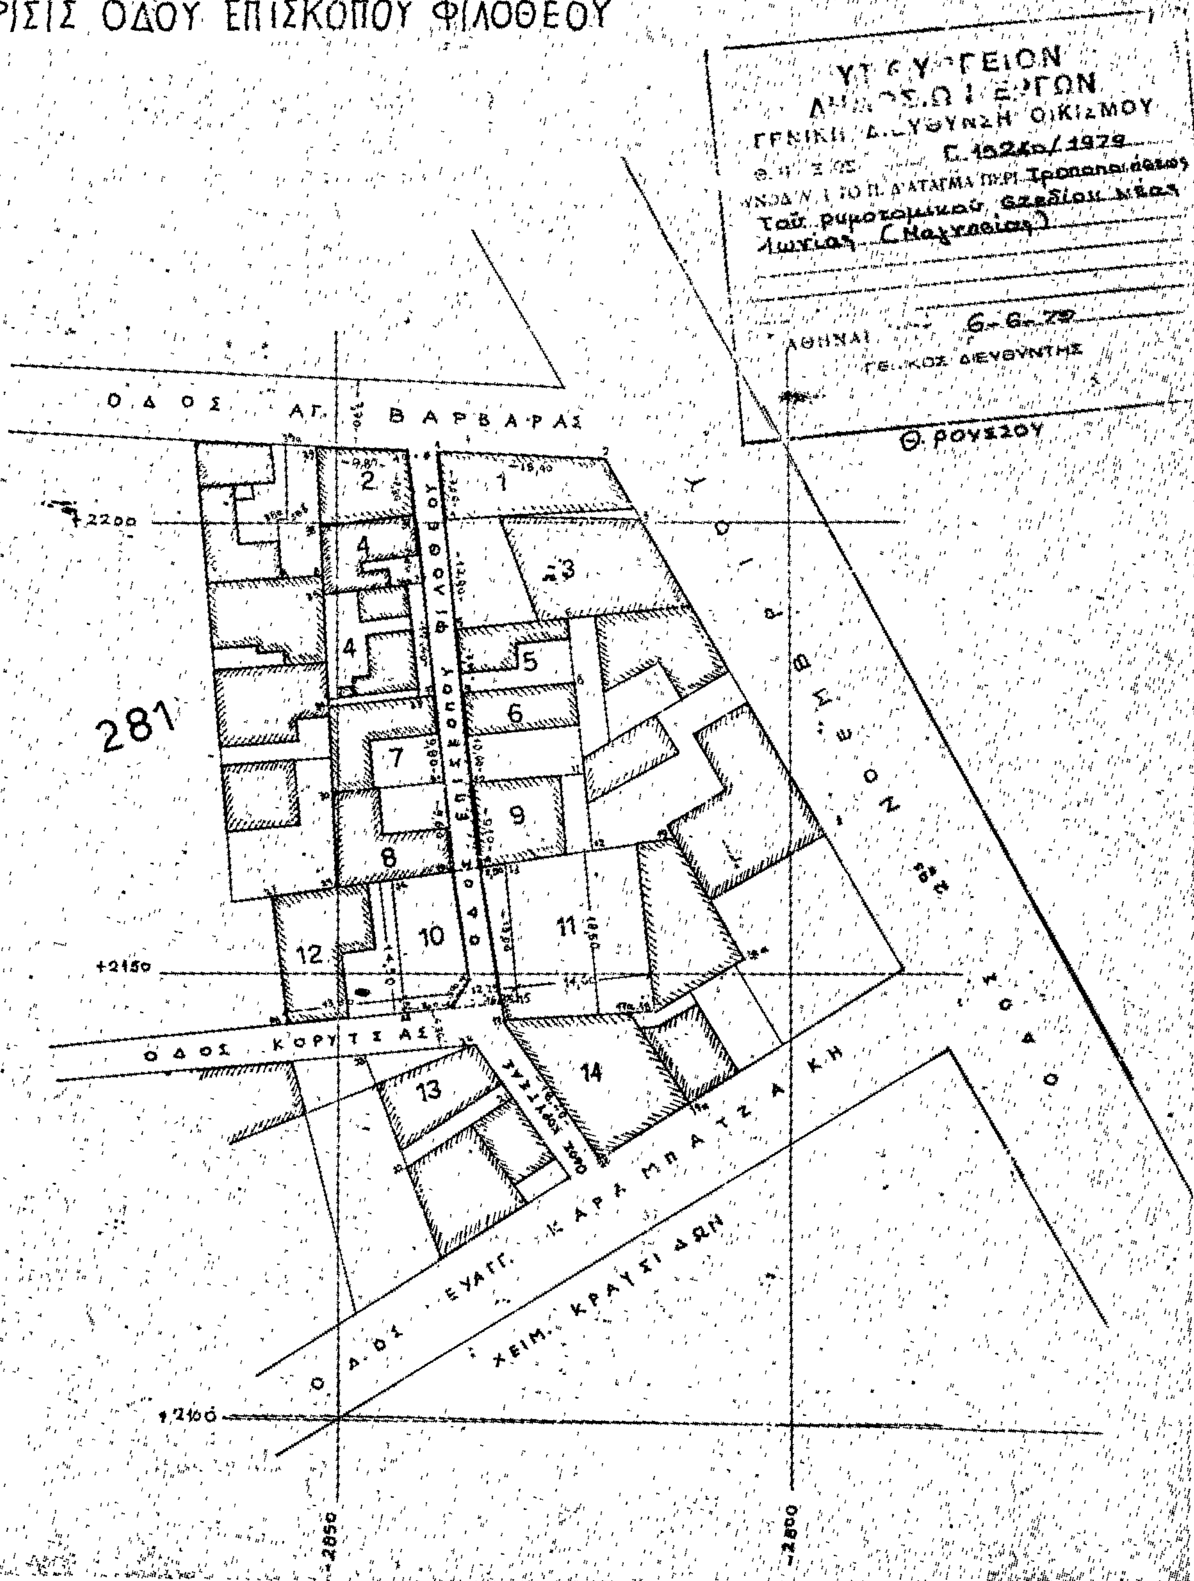

Κέντρον φύλλου χάρτου Βόλου

5	6	7
9	10	11
13	14	15
17	18	19

ΥΠΟΜΝΗΜΑ

α/α	Όρια Ιδιοκτησιών	Ονοματεπώνυμον Ιδιοκτήτου	Δ/νσις κατοικίας Ιδιοκτήτου	Τεχ/κά έργα επί των οδών	Χρήσις ακινήτων π.χ. εργοστάσιο	Αριθμός ορόφων	Βασική κατασκευή κτιρίου	Κτίσματα παλαιά νέα	Ετοιμόρροπα
1	1,2,3,4,1	Γιώργος Αρίζος	Αγ. Βαρβάρας 3-5	χωματόδρομος	οικία	διώροφο	αντισεισμικ.	νέον	όχι
2	38α,38β,39α,40,37,38,8,4,38α	Ευάγγελος Τζίμας	" " 7	"	"	ισόγειο	"	παλαιόν	"
3	4,3,7,5,4	Ηρακλής Φασουράκης	28ης Νοεμβρίου 9	"	"	τριώροφο	ξυλεπίς Βέλγ.	νέον	"
4	35,36,37,38,35-35,36α,32,34,35	Αργύρης Κωστόπουλος	Επ. Φιλοδίου 2,4 καί 6	"	"	ισόγειο	οπτοπλινθ.	παλαιόν	"
5	5,6,8,9,5	Κλεάνθης Φραγκάκης	" " 1	"	"	"	"	"	"
6	9,8,11,10,9	Δημήτριος Σιτουκ/νου	" " 3	"	"	"	"	"	"
7	30,31,32,34,30	Ιωάννης Μαυρίας	" " 8	"	"	"	"	"	"
8	30,31,14α,29,30	Κων/νος Μαυρίας	" " 10	"	"	"	"	"	"
9	10,11,12,14,10	Ελένη Τζανουάκη	" " 5	"	"	"	"	νέον	"
10	26,13,15,25,26	Ιωάννης Φιαντόλας	Μεταξύ Επ. Φιλοδίου 10-Κορυτσάς	"	οικόπεδον	—	—	—	—
11	13,19,16α,18,17,16,15,13	Θρασύβουλος Κάπανος	Κορυτσάς 2	"	"	—	—	—	—
12	27,26,25,28,27	Κων/νος Αρσενίου	" 6	"	οικία	ισόγειο	οπτοπλινθ.	νέον	όχι
13	23,24,21,22,23	Νικόλαος Τσιμπλάκης	" 1	"	"	"	"	παλαιόν	"
14	17,17α,19,20,17	Κων/νος Βαϊράμογλου	Ευαγ. Καραμπατζάκη 76	"	"	"	"	"	"

ΕΘΕΩΡΗΘΗ
Ο ΔΗΜΑΡΧΟΣ

ΕΘΕΩΡΗΘΗ
Ο ΠΡΟΪΣΤΑΜΕΝΟΣ ΤΗΣ
ΤΕΧ/ΚΗΣ ΥΠΗΡΕΣΙΑΣ ΤΟΥ ΔΗΜΟΥ

Εν Ν. Ιωνία 2-6-1976
Ο Συντάξας

Διά τήν Αντισύνταξιν

ΚΛΙΜΑΞ 1:500

ΑΠΟ ΤΟ ΕΘΝΙΚΟ ΤΥΠΟΓΡΑΦΕΙΟ